



Inhaltsverzeichnis

1	Allgemeine Informationen	4
1.1	Die verwendeten Symbole	4
1.2	Information für den Benutzer	5
1.3	Information für den Installateur	5
1.4	Funktionsprinzip der BWWP	5
1.5	Technische Daten	6
1.6	Konstruktionsschema VT100C	7
1.7	Konstruktionsschema VT180C	8
2	Transport - Lagerung - Verpackung	9
2.1	Transport	9
2.2	Lagerung	9
2.3	Verpackung	10
3	Installation der BWWP	11
3.1.1	Wahl des Aufstellungsortes	11
3.1.2	Aufstellungshinweise	12
3.1.3	Wandmontage der Wärmepumpe (nur VT100C)	13
3.1.4	Auspacken der BWWP	15
3.2	Hydraulischer Anschluss	16
3.2.1	Kaltwasser Anschluss	16
3.2.1.1	Kaltwasser Anschlussschema	17
3.2.2	Warmwasseranschluss	17
3.2.2.1	Warmwasser Anschlussschema	18
3.2.3	Isolierung der Anschlüsse	18
3.2.4	Kondensatablauf	18
3.3	Lufttechnischer Anschluss	19
3.3.1	Grundregeln	19
3.3.2	Umluftbetrieb	19
3.3.3	Luftkanalbetrieb	19
3.3.3.1	Einseitige Verrohrung	19
3.3.3.2	Beidseitige Verrohrung	19
3.4	Elektrischer Anschluss	21
3.4.1	Anschlussschema	21
3.4.2	Externe Steuerung der WW-Bereitung	22
3.4.2.1	SMART GRID Anschluss	22
3.4.2.2	Verdrahtung einer PV-Anlage	22
4	Inbetriebnahme der BWWP	23
5	Betrieb der BWWP	24
5.1	Funktion des Kältekreislaufs	24
5.2	Elektrische Zusatzheizung	24
5.3	Automatische Abtauung	25
5.4	Wahl der Energiequellen	25

6	Bedienung der BWWP	26
6.1	Bedienfeld und Display	26
6.2	Hauptmenü - Anzeigenübersicht	27
6.3	Servicemenü - Anzeigenübersicht	29
6.4	Einstellung der Betriebsparameter durch den Installateur	30
6.4.1	Wahl der Heizquellen	30
6.4.2	Luftkanalanschluss	30
6.4.3	KWL Parametrierung	30
6.4.4	Lüfter Unterbrechung	30
6.4.5	Einstellung von Tmax	30
6.4.6	Smart Grid Anschluss (PV)	31
6.5	Einstellung durch den Benutzer	32
6.5.1	Warmwasser Solltemperatur	32
6.5.2	BOOST Funktion	32
6.5.3	FERIEN Funktion	32
6.5.4	Smart Grid PV-Anlage	32
6.5.5	Timer Funktion	33
6.5.6	Legionellen Schutzzyklus	35
7	Störungs- und Informationsmeldungen	39
7.1	Informations-Meldung	39
7.2	Kältekreislauf Fehlermeldung	39
7.3	Gesamtsystem Fehlermeldung	39
7.4	Pressostat Fehlermeldung	39
7.5	Übersicht der Fehlermeldungen	40
8	Wartung und Pflege	41
8.1	Pflege durch den Benutzer	41
8.2	Wartung durch den Installateur	41
8.3	Tips & Tricks für den Anwender	42
8.3.1	WW Solltemperatur	42
8.3.2	Zuluft Temperatur	42
8.3.3	Außerbetriebnahme	42
8.3.4	Produkt Lebenszyklus	42
9	Anhang	43
9.1	Garantierausschluss	43
9.2	Konformitätserklärung	44
9.3	Ersatzteile	46
9.4	Inbetriebnahme Protokoll	47

1 Allgemeine Information

1.1 Die verwendeten Symbole



Informationen

Dieses Symbol kennzeichnet nützliche Informationen für den Installateur und den Benutzer. Diese Hinweise helfen Ihnen bei der Installation und beim effizienten Betrieb des Geräts.



Bitte unbedingt beachten

Dieses Symbol weist auf Gesetze, Normen und Vorschriften, sowie Herstellerbedingungen hin, die unbedingt beachtet werden müssen. Die Nichtbeachtung führt zum Garantiausschluss.



Sicherheitshinweis

Dieses Symbol weist auf wichtige Verhaltensregeln bei der Installation, der Wartung und dem Betrieb des Geräts hin.

Die Nichtbeachtung der Regel bedeutet eine Gefahr für Gesundheit oder Leben des Benutzers oder des Installateurs.

1.2 Information für den Benutzer

Wir beglückwünschen Sie zum Erwerb Ihrer neuen Brauchwasser-Wärmepumpe (BWWP). Zweifellos werden Sie mit der Spitzenqualität der BWWP viel und lange Freude haben. Trotzdem empfehlen wir Ihnen diese Anleitung - vor dem Gebrauch der BWWP - sorgfältig zu lesen, um von der vollen Leistung der BWWP zu profitieren. Darüber hinaus erhält die Anleitung wichtige Hinweise zu Ihrer Sicherheit, zur Pflege und zur Wartung des Gerätes. Die BWWP ist für die Erwärmung von Trinkwasser im Haushalt, im Büro oder Gewerbe konzipiert. Die Geräte sind nicht für den industriellen Bereich oder die gewerbliche Nutzung (z.B. Hotels, Schwimmbäder etc.) ausgelegt.

1.3 Information für den Installateur

Bitte lesen Sie diese Anleitung vor Installationsbeginn sorgfältig durch. Diese Anleitung gibt Ihnen wichtige Hinweise für den reibungslosen Betrieb der BWWP. Die geltenden Normen, Gesetze und die örtlichen Vorschriften für Trinkwasser-Installationen müssen unbedingt beachtet werden. Entsprechend den allgemein gültigen Regeln der Installationstechnik kann es notwendig sein, weitere Schutzmaßnahmen zur Korrosionsvermeidung – in Abhängigkeit von der Wasserqualität (z.B. Härtegrad, pH-Wert, Schwebstoffe, Fremdpartikel...) – vorzusehen.

1.4 Funktionsprinzip der BWWP

Die Wärmepumpe arbeitet nach dem Luft/Wasser Prinzip: Die Umgebungsluft wird mit einem Lüfter durch den Verdampfer geleitet, welcher der Luft thermische Energie entzieht und diese an den Verdichter (Kompressor) weiterleitet. Im Kompressor wird die Energie auf ein höheres Temperaturniveau gebracht, um dann über den Kondensator (Wärmetauscher) an den WW-Speicher abgegeben zu werden. Bei der Luft/Wasser WP wird weniger elektrische Energie eingespeist, als thermische Energie erzeugt wird. Die Energiedifferenz holt sich die WP aus der Luft. Dabei werden in Abhängigkeit von der Zuluft Temperatur bis zu 75% Energie und Energiekosten eingespart.

Das hocheffiziente und umweltneutrale Kältemittel R 290 (Propan)

Die Wärmepumpen der VT100C / VT180C arbeiten mit dem Kältemittel R290. Dieses Kältemittel gewährleistet die höchstmögliche Effizienz und hat dabei nur einen GWP (Global Warming Potential) Wert von 3 (zum Vergleich GWP von R134a = 1430) und erfüllt damit schon heute die verschärften Normen und Richtlinien ab 2020/22. Die Technologie selbst ist bereits millionenfach bewährt in hochwertigen Kühlaggregaten. Aufgrund der geringen Kältemittelmenge (max. 150 g) sind obwohl R290 zu den brennbaren Stoffen gerechnet wird, (wie Haushalt Kühlschränken) keine besonderen Sicherheitsvorkehrungen nötig.

Wärmeisolierung 4.0

Die Isolierung des Speichers der Brauchwasser Wärmepumpe hat einen entscheidenden Einfluss auf die Effizienz. Schließlich ist die effizienteste Wärmepumpe nutzlos, wenn die Wärmeenergie über den Speicher wieder verloren geht. Die Speicher der VT100C/VT180C Brauchwasserwärmepumpen werden mit einem PUR Schaum der Generation 4.0 (Lieferant Bayer) vollständig eingeschäumt. Mit einem ODP von 0 und einem GWP von 7 ist diese FCKW-freie Isolierung umweltneutral und um ein Vielfaches leistungsfähiger als die üblichen Isolierungen der 3ten Generation. Zusammen mit dem Edeltank hat die VT100C/VT180C einen Stillstandsverlust von **nur 6 Watt**, einen in der Branche unerreichten Spitzenwert.



HINWEIS: Dieses Gerät darf nicht durch Kinder oder Personen mit eingeschränkten körperlichen, sensorischen oder geistigen Fähigkeiten oder Personen, denen es an Kenntnissen und Erfahrung mangelt, benutzt werden, es sei denn sie werden entsprechend angeleitet und überwacht. Stellen Sie sicher, dass Kinder nicht mit dem Gerät spielen.



1.5 Technische Daten



Modell	VT100C	VT180C
Leistungskoeffizienten		
Nach EN16147:2011*		
COP (L20/W10-55) - Innenluft	3,05	3,20
Zapfprofil	M	L
Energieeffizienzklasse (mittlere Klimazone)	A+	
Energieeffizienz (mittlere Klimazone)	128%	129%
Standby-Leistung	6 W	
Warmwasserleistung	165 l	217 l
	bei Mischwasser 40°C	
Schallleistungspegel (nach EN12102 und EN ISO 9614-2)	48 dB(A) (Mit Luftkanal)	
Wärmepumpe		
Heizleistung Kompressor	1,009 kW**	
Max. Heizleistung	3,009 kW	
Luftdurchsatz	min. 100m ³ /std. - max. 200 m ³ /std.	
Kältemittel	R290 - 0,140 kg	R290 - 0,150 kg
GWP	3	
CO ² -Äquivalent	0,420 T/CO ² -Äquivalent	0,450 T/CO ² -Äquivalent
Betriebsparameter		
Temperatur Einstellbereich WP	5°C bis +62°C	
Max. Speichertemperatur	65°C	
Zuluft Temperaturbereich	-10°C bis +35°C	
Abmessung		
Höhe	1176 mm	1576 mm
Breite	540 mm	
Tiefe	575 mm	
Nettogewicht	56 kg	70kg
Elektrische Daten		
Spannung / Frequenz	230 V / 50 Hz	
Startstrom (weniger als 100 Millisekunden)	16 A	
Sicherung für Normalbetrieb	10 A	
Schutzart	IP 21	
Leistungsaufnahme Kompressor	0,344 kW**	
Leistung Zusatzheizung	2,0 kW	
Speicher		
Material	HD-Edelstahltank	
Volumen	94 l	166 l
Prüf-/Nenndruck	1,3 Mpa = 13 bar / 1,0 Mpa = 10 bar	
Anschlussabmessungen		
Kaltwasser	R 3/4"	
Warmwasser	R 3/4"	
Kondensatauslass	1/2"	
Luftkanäle (zu- und Abluft)	ø160 mm	



* Nach DTI Zertifikat Nummer. 300-KLAB-18-003 / Nach EN16147:2017 / Mit Luftkanal


** Nach ASHRAE

1.6 Konstruktionschema VT100C

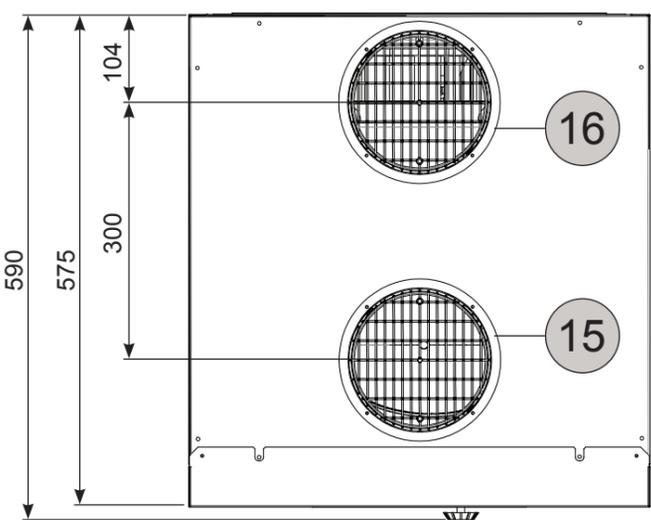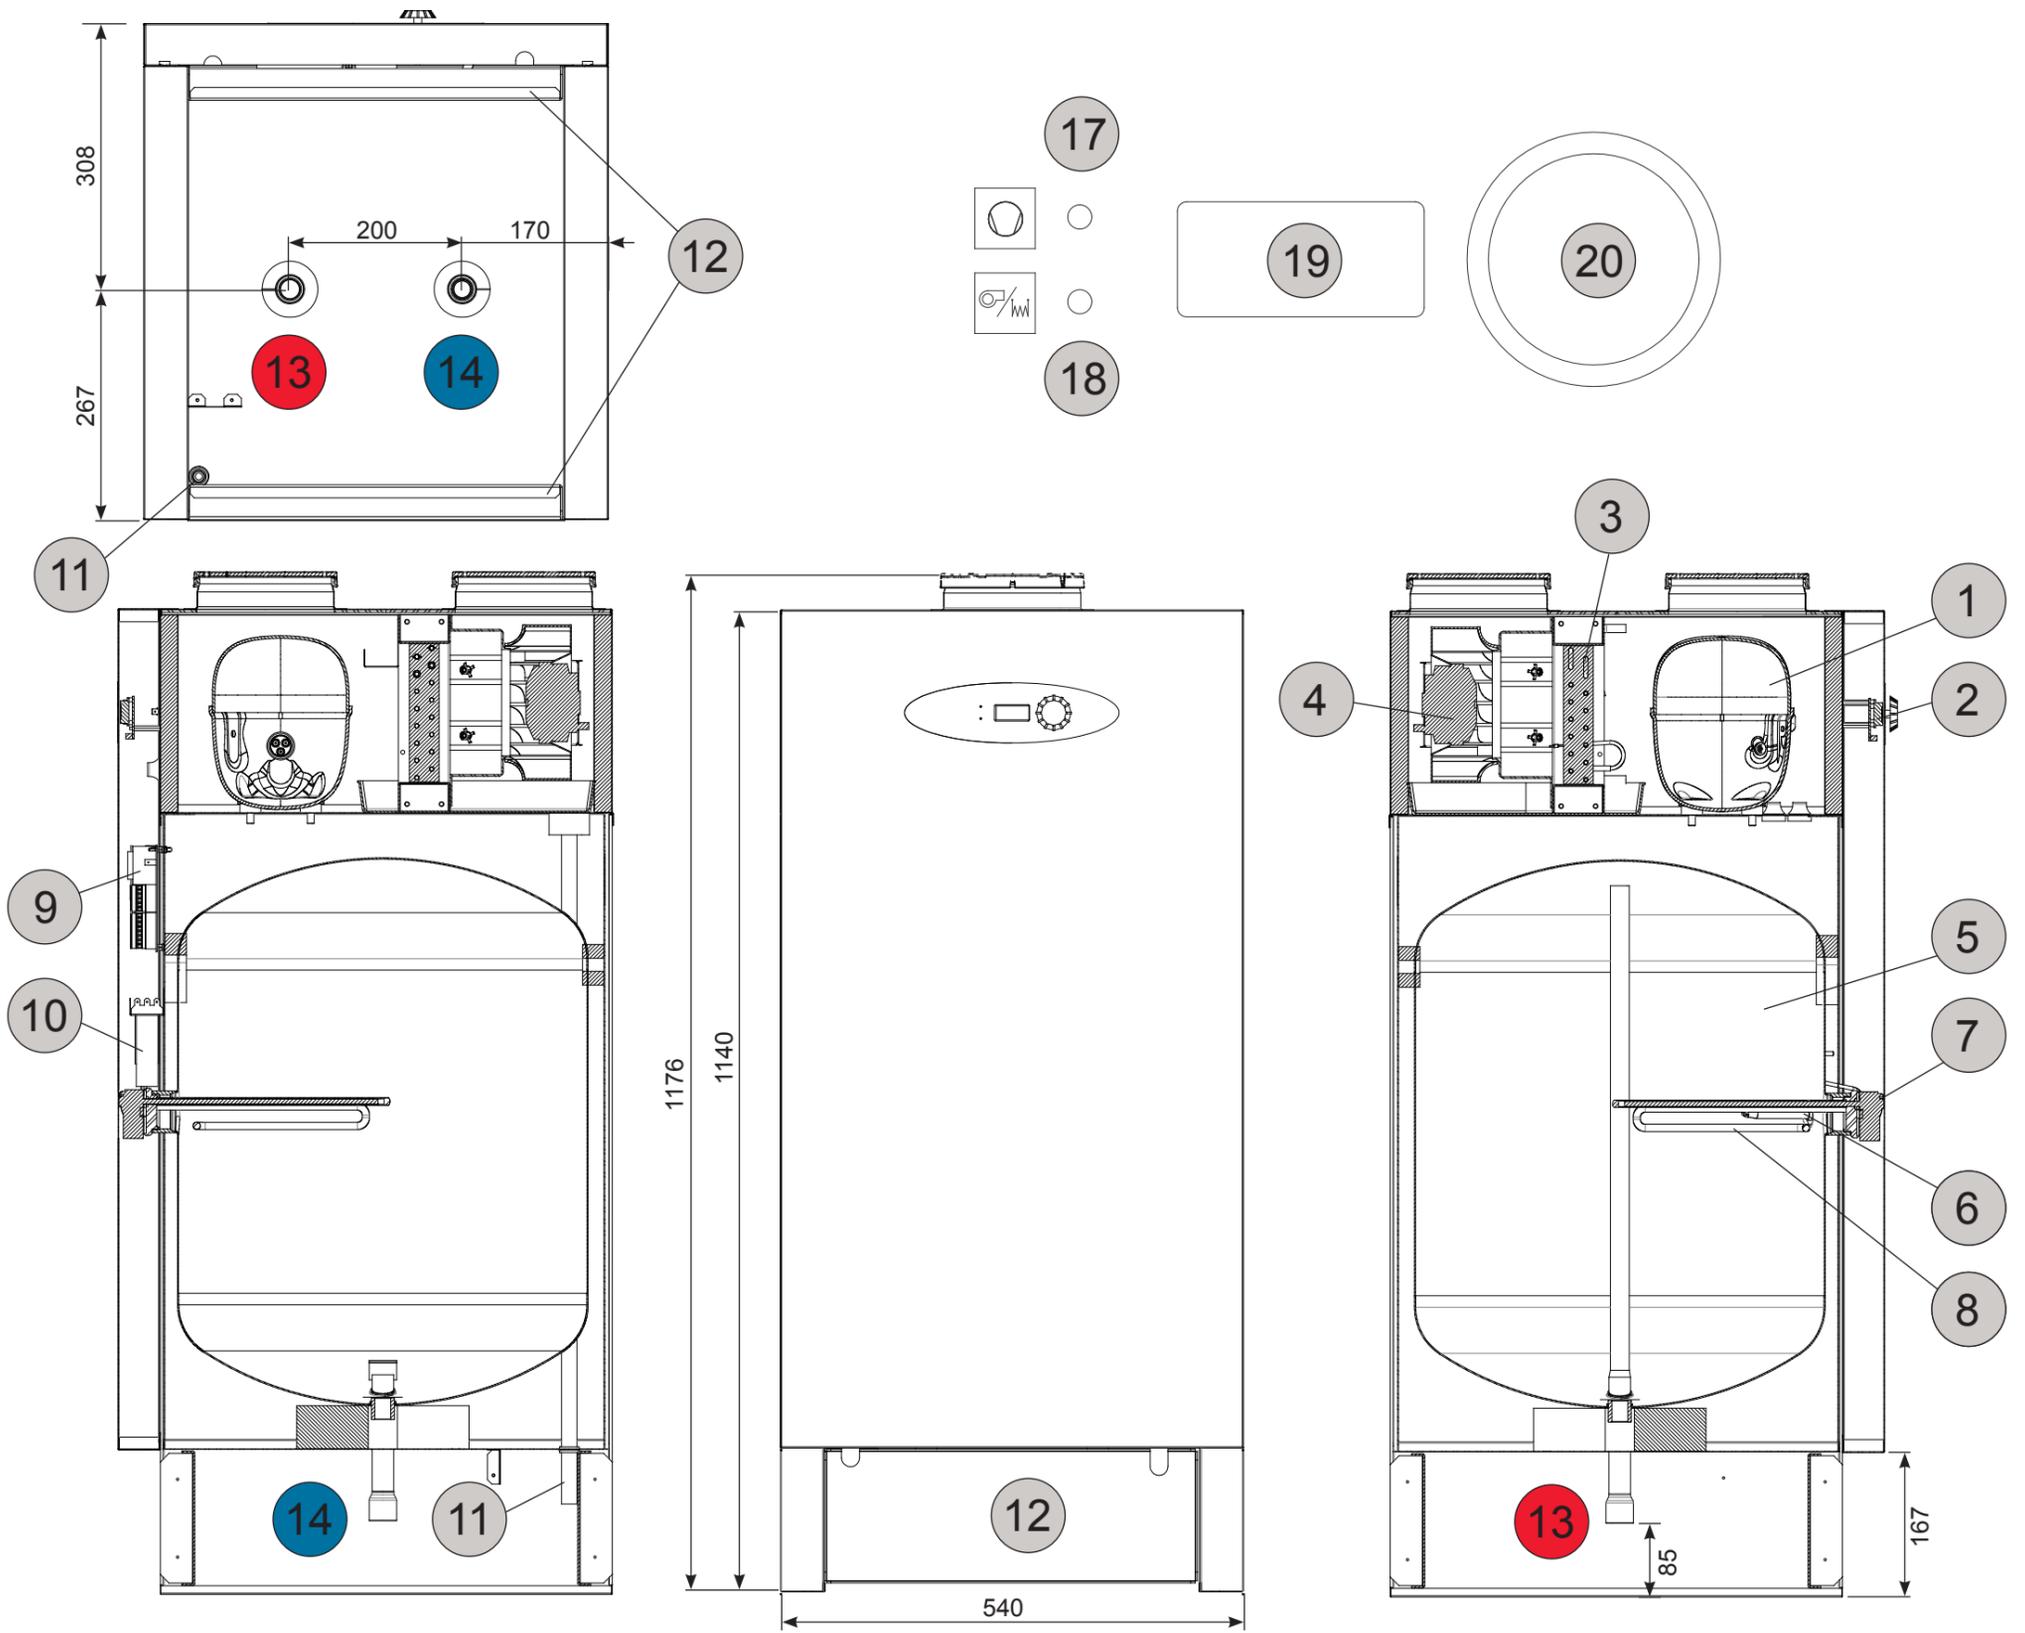


- | | | | |
|-----|---------------------------------|-----|------------------------------------------|
| 1: | VERDICHTER | 14: | KALTWASSER-ANSCHLUSS 3/4" BSP FEMALE |
| 2: | DISPLAY | 15: | LUFT EINTRITT (ø160mm) |
| 3: | VERDAMPFER | 16: | LUFT AUSTRITT (ø160mm) |
| 4: | LÜFTER | 17: | LED BETRIEBS-/STÖRUNGSANZEIGE - WP |
| 5: | SPEICHER, EDELSTAHL | 18: | LED BETRIEBS-/STÖRUNGSANZEIGE - HEIZSTAB |
| 6: | TAUCHHÜLSE FÜR TEMPERATURFÜHLER | 19: | ANZEIGE (DISPLAY) |
| 7: | THERMOSTAT | 20: | DREH-/DRÜCK REGELKNOPF |
| 8: | HEIZSTAB | | |
| 9: | REGLER | | |
| 10: | KONDENSATOR, LÜFTER | | |
| 11: | ABTAU-WASSERABFLUSS 1/2" RG | | |
| 12: | HALTERUNGEN | | |
| 13: | WW-ANSCHLUSS 3/4" BSP FEMALE | | |

1.7 Konstruktionschema VT180C

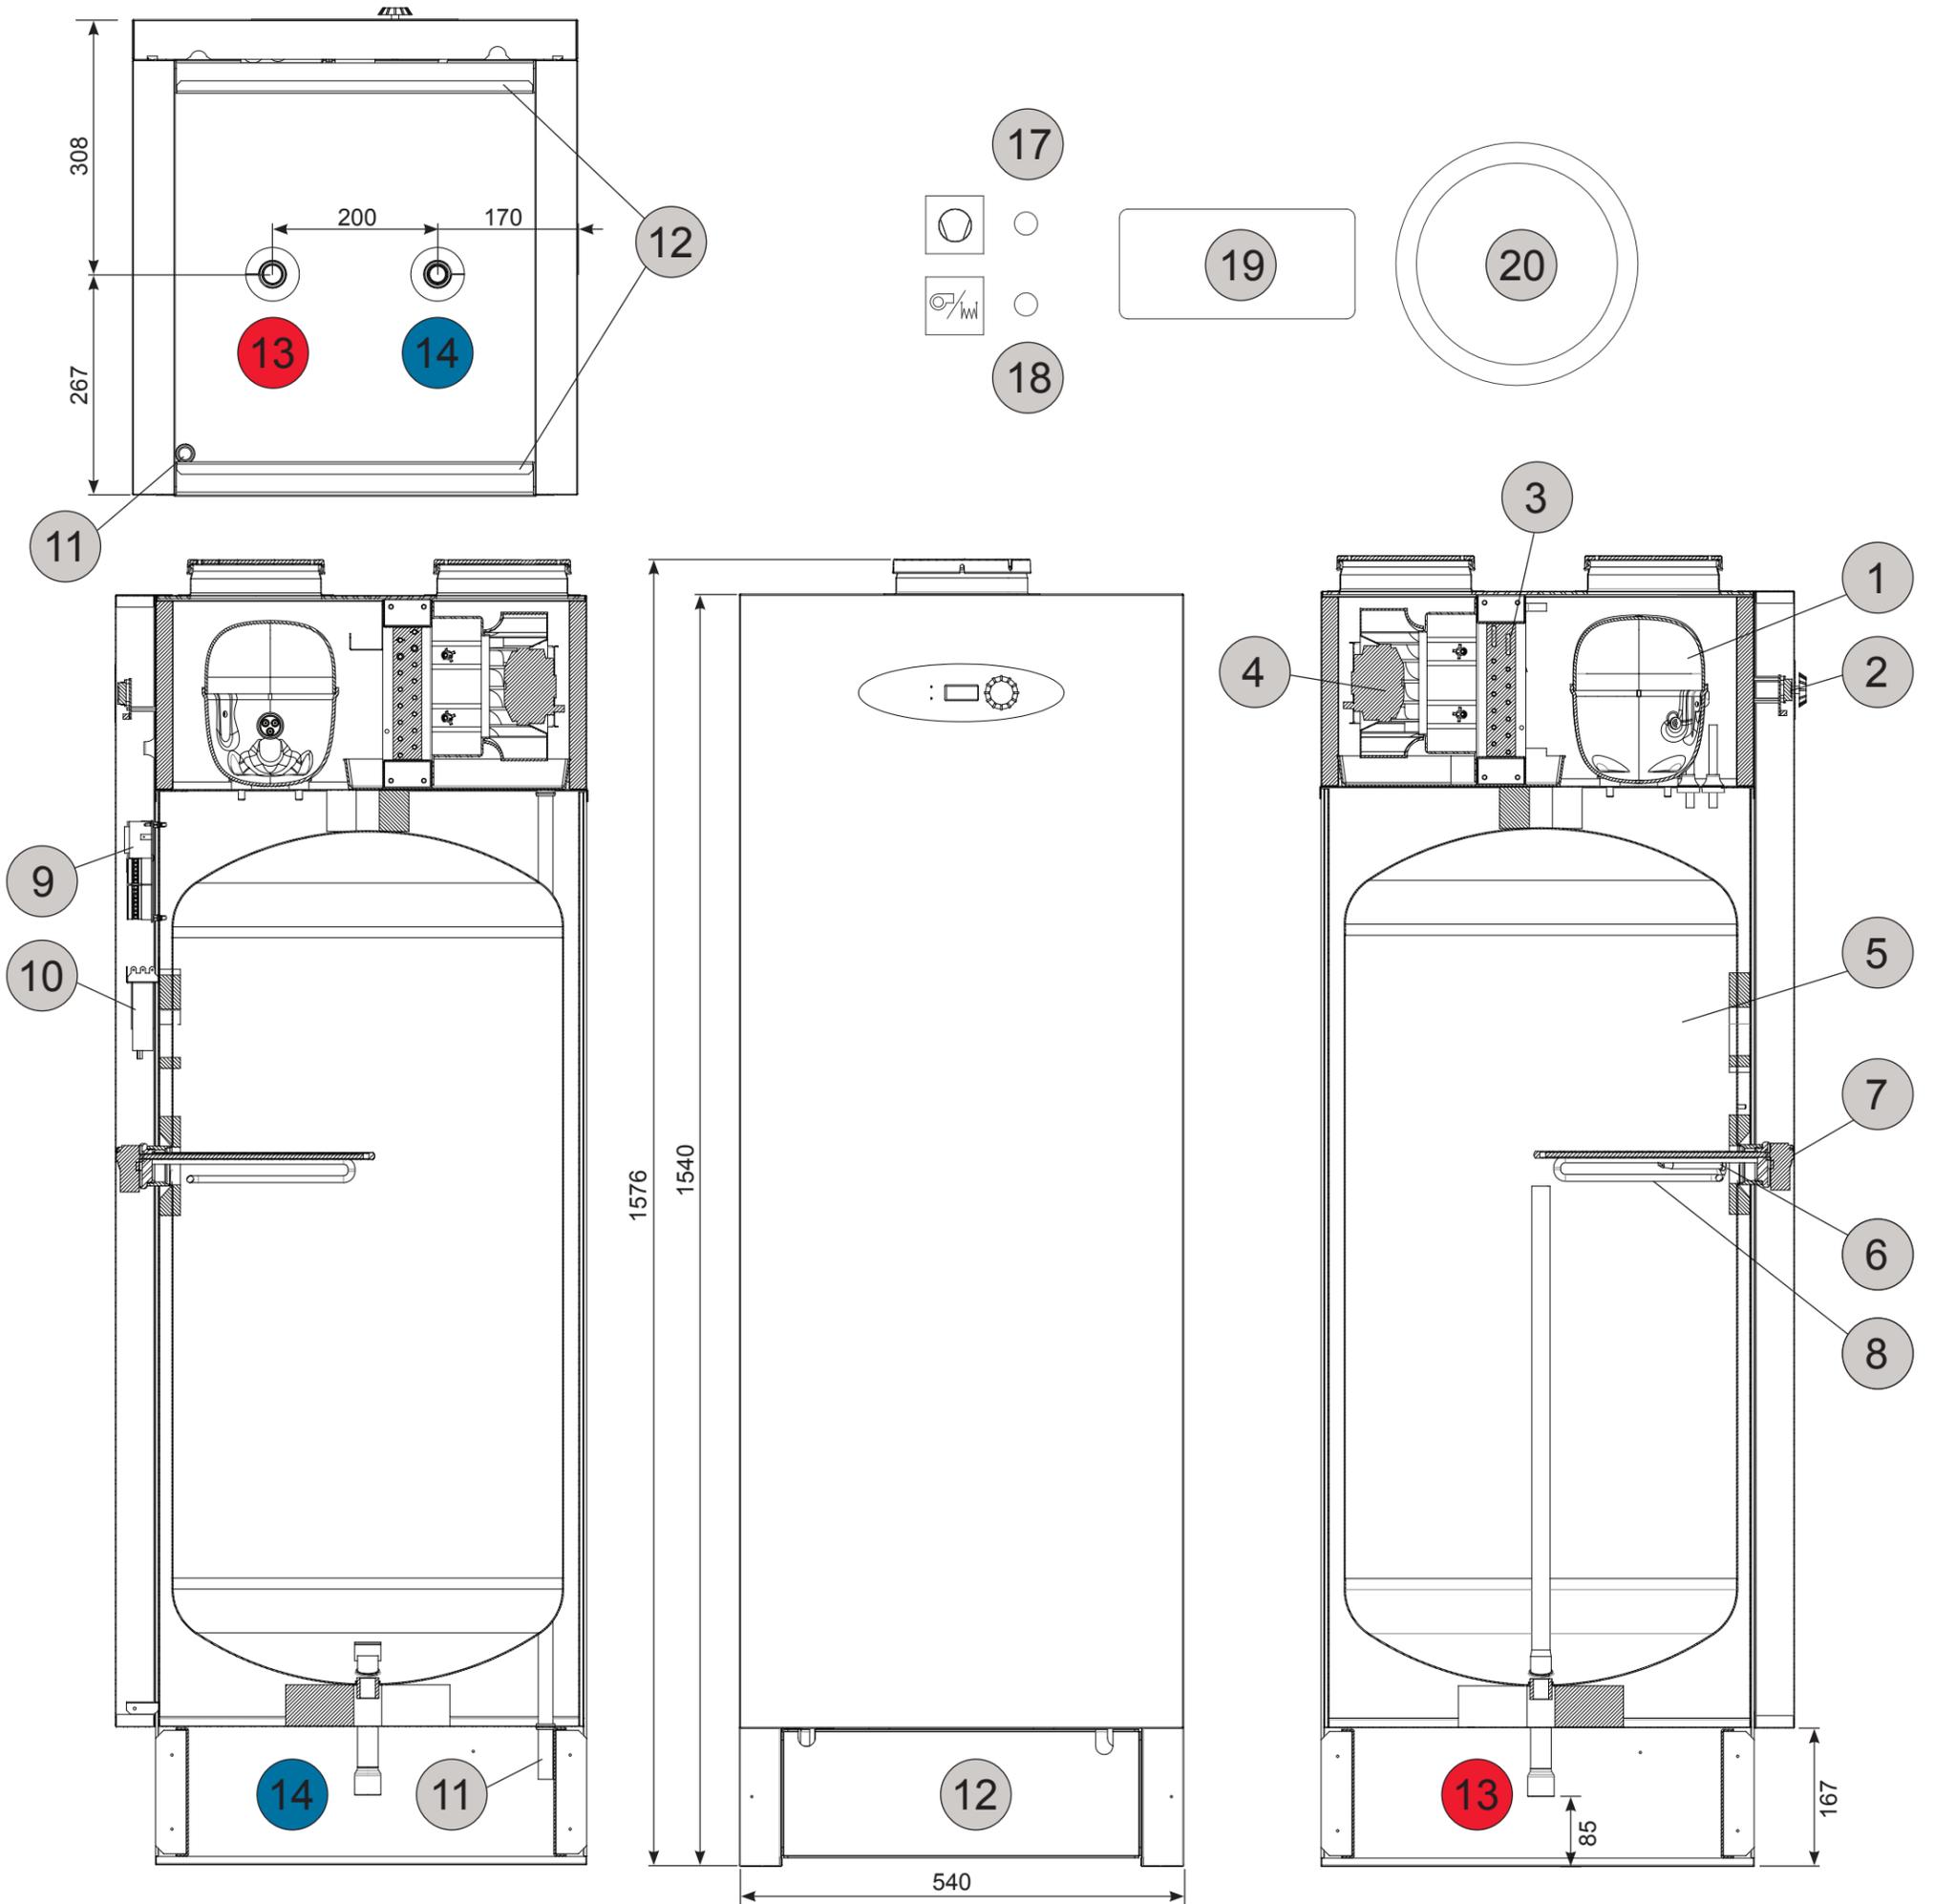

- | | | | |
|-----|---------------------------------|-----|------------------------------------------|
| 1: | VERDICHTER | 14: | KALTWASSER-ANSCHLUSS 3/4" BSP FEMALE |
| 2: | DISPLAY | 15: | LUFT EINTRITT (ø160mm) |
| 3: | VERDAMPFER | 16: | LUFT AUSTRITT (ø160mm) |
| 4: | LÜFTER | 17: | LED BETRIEBS-/STÖRUNGSANZEIGE - WP |
| 5: | SPEICHER, EDELSTAHL | 18: | LED BETRIEBS-/STÖRUNGSANZEIGE - HEIZSTAB |
| 6: | TAUCHHÜLSE FÜR TEMPERATURFÜHLER | 19: | ANZEIGE (DISPLAY) |
| 7: | THERMOSTAT | 20: | DREH-/DRÜCK REGELKNOPF |
| 8: | HEIZSTAB | | |
| 9: | REGLER | | |
| 10: | KONDENSATOR, LÜFTER | | |
| 11: | ABTAU-WASSERABFLUSS 1/2" RG | | |
| 12: | HALTERUNGEN | | |
| 13: | WW-ANSCHLUSS 3/4" BSP FEMALE | | |

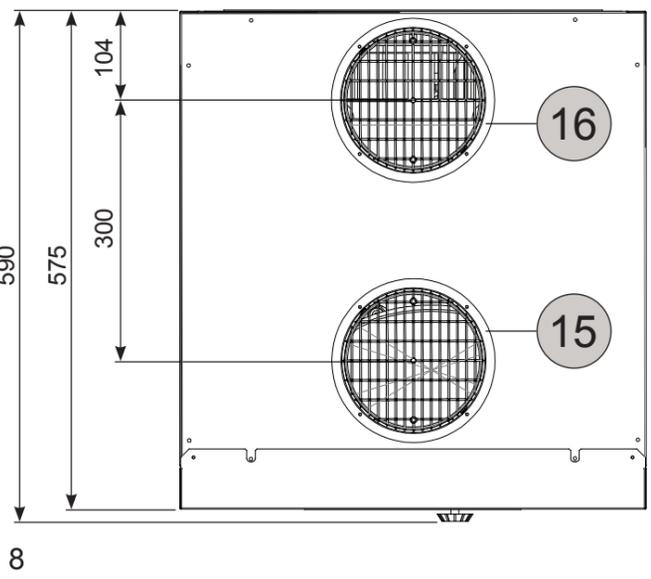


2 Transport - Lagerung - Verpackung

2.1 Transport

Das Gerät darf nur senkrecht transportiert und gelagert werden.




Bitte achten Sie bei der Annahme der Lieferung darauf, dass das Gerät oder die Verpackung nicht beschädigt sind. Etwaige Reklamationen müssen unmittelbar gegenüber der Transportfirma geltend gemacht werden.

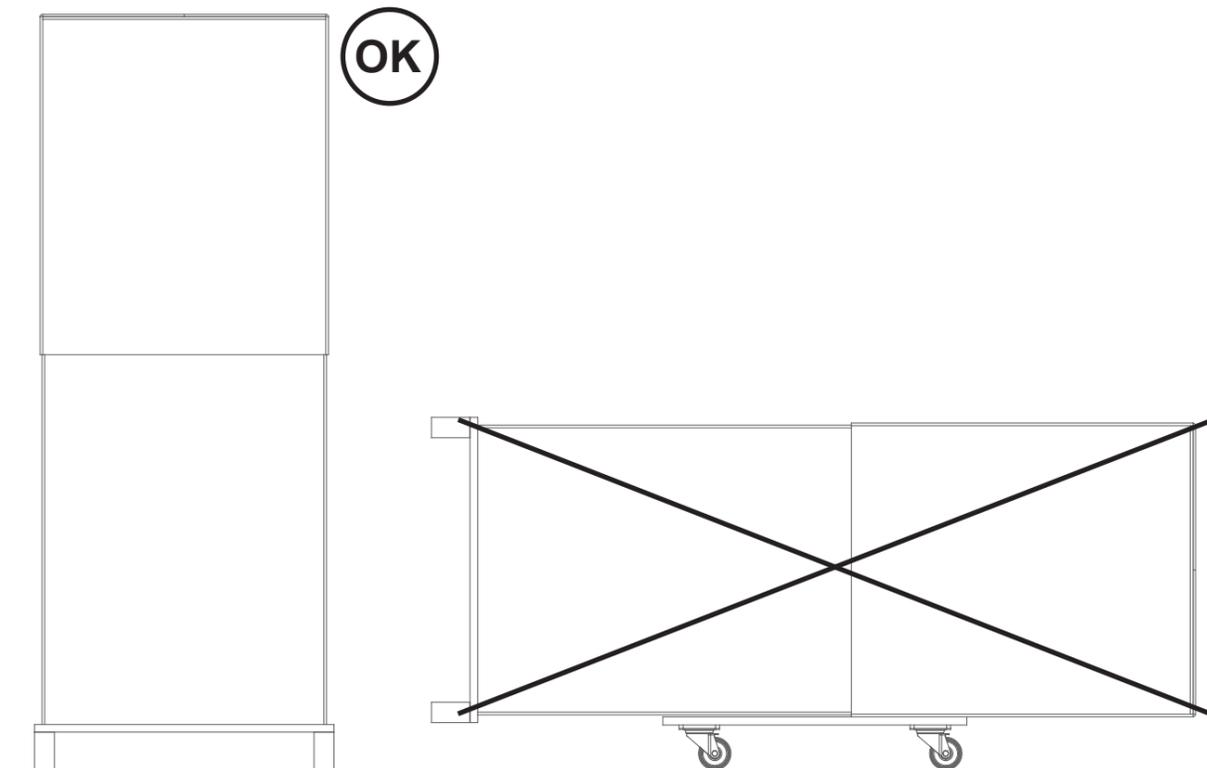

2.2 Lagerung

Das Gerät darf nur in senkrechter Position erfolgen. Die Geräte dürfen in keinem Fall gestapelt werden.

Der Lagerplatz muss trocken sein (kein Freilager). Die Temperatur im Lagerraum darf -20°C nicht unterschreiten und $+50^{\circ}\text{C}$ nicht überschreiten.

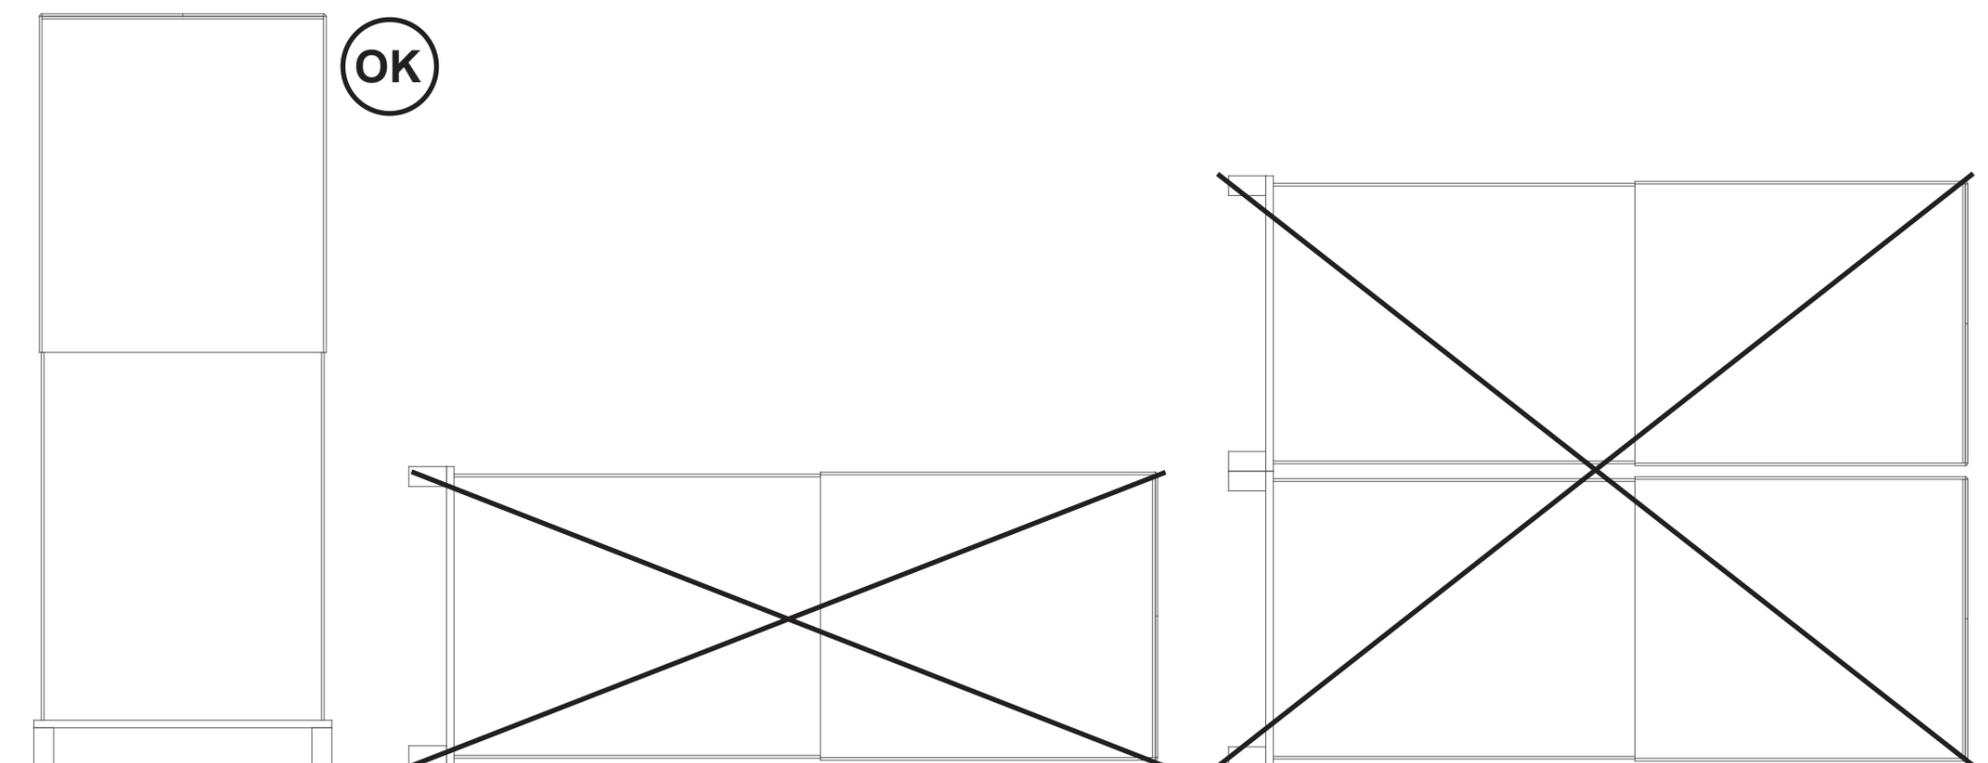

2.3 Verpackung

Die Transportverpackung ist umweltfreundlich (Karton + Holz) und kann problemlos wiederverwendet oder entsorgt und recycelt werden. Falls Sie die Verpackungsmaterialien nicht selbst wiederverwenden können, führen Sie diese dem Wertstoffsystem zu. Bitte beachten Sie die lokalen Entsorgungsvorschriften.

3 Installation der BWWP

3.1.1 Wahl des Aufstellungsorts

Die BWWP sollte möglichst in der Nähe der WW-Leitung aufgestellt werden. Dadurch werden Wärmeverluste niedrig gehalten.

Der innenliegende Aufstellungsort muss trocken, staubfrei und frostfrei sein. Der Untergrund muss eben, waagrecht und tragfähig (er muss das Gewicht der gefüllten BWWP von ca. 300 kg dauerhaft aushalten) sein. Kleinere Unebenheiten können mit Hilfe der höhenverstellbaren Füße ausgeglichen werden. Sollte die BWWP während der Nachtzeit betrieben werden (evtl. günstiger Stromtarif), so sollte ein Aufstellungsort in der Nähe von Schlafzimmern vermieden werden. Selbst wenn die BWWP objektiv sehr leise arbeitet, können sich dennoch empfindliche Hausbewohner gestört fühlen. Die BWWP muss so installiert sein, dass Sie problemlos zugänglich ist. Alle Schäden, die durch eine unzureichende Zugänglichkeit (unmögliche Kontrolle, Wartung und Reparatur) liegen in der Verantwortung des Installateurs/Betreibers und sind nicht durch die Herstellergarantie abgedeckt.

Die BWWP muss so aufgestellt sein, dass der freie Auslauf des Kondensats und des Wassers aus der Sicherheitsamatur gewährleistet ist. Bei der Aufstellung in einer Dachzentrale oder in Räumen mit empfindlichen Bodenbelägen (Parkett, Einbauschränk usw.) sind geeignete Schutzmaßnahmen (z.B. Bodenwanne) vorzusehen.



Empfohlener Mindestabstand beim Aufstellen der BWWP, um Wartungsdienste optimal durchführen zu können und auch genügend Platz zum Anschließen der Luftkanäle zu haben.

Auch hinter der BWWP genügend Platz für die Wartungsdienste der hydraulischen Anbindungen vorsehen.


Alle Schäden, verursacht durch reduzierte Zugänglichkeiten fallen in die Verantwortung des Installateurs/Kunden und werden nicht durch die Herstellergarantie abgedeckt.



Die Wärmepumpe kann installiert werden in einer Ecke, aber beachten Sie, es sollte genug Platz für sein Wasseranschlüsse abhängig von einer neuen Installation von Wasserleitungen oder für die bestehenden Wasserleitungen.



VT100C und VT180C

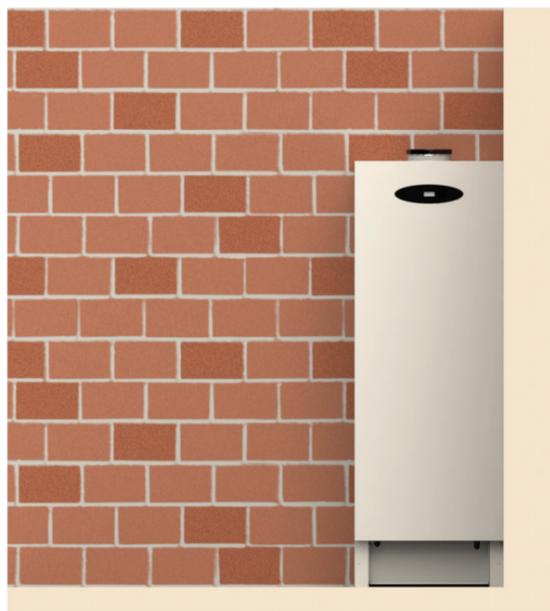

VT100C und VT180C



VT100C und VT180C



VT100C und VT180C



Stellen Sie bei der Installation in einem Schrank sicher, dass die Luftkanäle genügend Luftvolumen an die Wärmepumpe. Andernfalls kann der Garantieanspruch ausgeschlossen werden.




Empfohlener Mindestabstand beim Aufstellen der BWWP, um Wartungsdienste optimal durchführen zu können und auch genügend Platz zum Anschließen der Luftkanäle zu haben.

Auch unter der BWWP genügend Platz für die Wartungsdienste der hydraulischen Anbindungen vorsehen.

Alle Schäden, verursacht durch reduzierte Zugänglichkeiten fallen in die Verantwortung des Installateurs/Kunden und werden nicht durch die Herstellergarantie abgedeckt.

3.1.2 Aufstellungshinweise

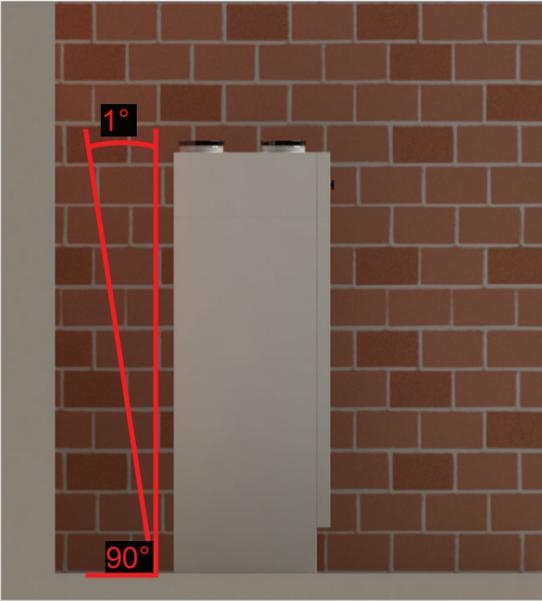


VT100C und VT180C



Die BWWP muss immer nivelliert aufgestellt werden, 1° Neigung nach hinten ist notwendig, um den Ablauf des Kondensats zu ermöglichen.




Bei der Installation der Wärmepumpe kann es notwendig sein, die Wärmepumpe 30-45 Grad zu kippen um sie in richtiger Position aufzustellen. Nach Aufstellung der Wärmepumpe dürfen Sie erst nach 4-6 Stunden den Strom einschalten und die Wärmepumpe in Betrieb nehmen.

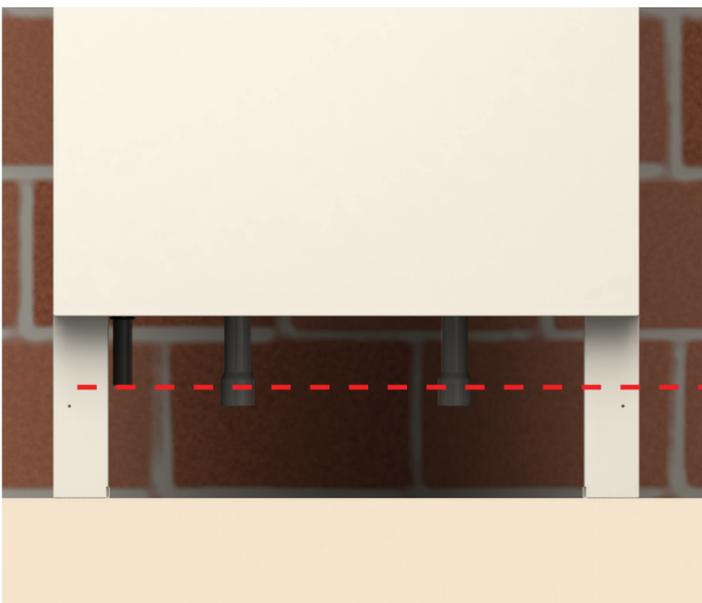

VT100C und VT180C



Der Schlauch für den Kondensatablauf muss korrekt am Auslass montiert sowie in den Abfluss geführt werden. Wenn der Schlauch oberhalb des korrekten Niveaus geführt wird, kann das Kondensat zurück in die BWWP laufen und das Auslaufen von Wasser die Folge sein. Dies liegt außerhalb der Gewährleistung u. Garantie.

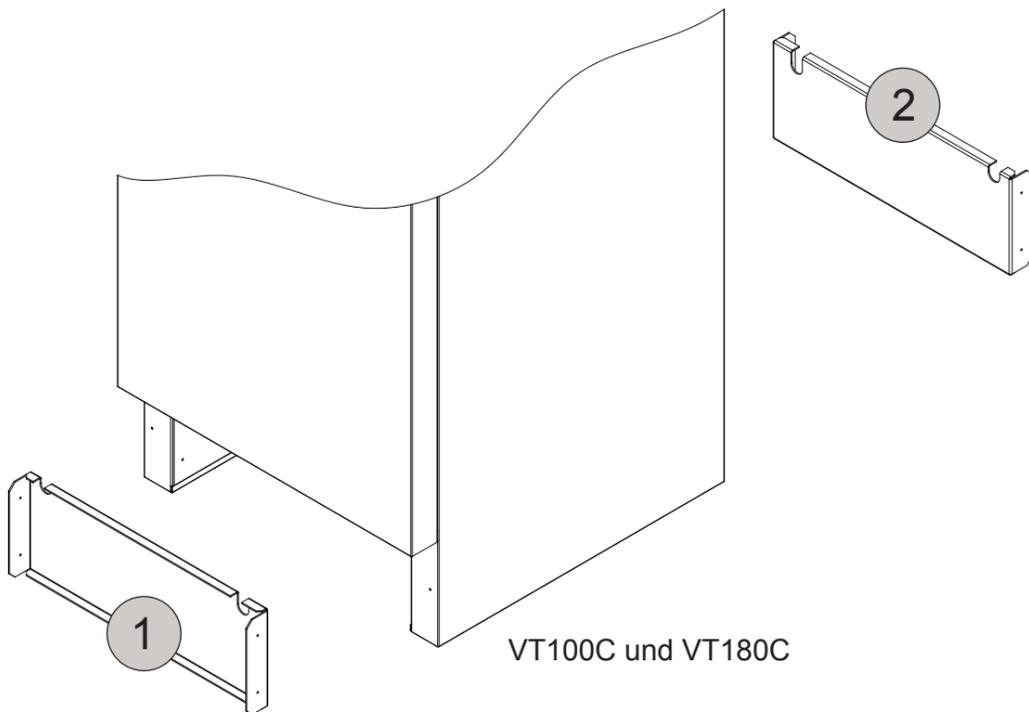

VT100C und VT180C



Um die Heiß- und Kaltwasseranschlüsse zu erreichen, entfernen Sie die beiden Halterungen.

Wir empfehlen Nachrohr Installation, bei der entweder die Halterung (1) oder (2) auf den Füßen der Wärmepumpe montiert ist, abhängig von den Wasserleitungen, die von der Vorder- oder Rückseite der Wärmepumpe kommen.



Die untere Frontabdeckung ist optional. Separat gekauft.

Bestellnummer: 449005

Einfache Befestigung mit Magneten.

3.1.3 Wandmontage der Wärmepumpe (nur VT100C)

Bei der Wandmontage des Modells VT100C beachten Sie bitte die folgenden Anweisungen.


Hinweis: Die Halterungen sind nicht im Lieferumfang enthalten, bitte separat bestellen. Verwenden Sie (entsprechend der Beschaffenheit der Wand) geeignete Kombination von Schrauben und Bübel.

Detaillierte Anweisungen zur Montage der Halterungen finden Sie in der mit den Halterungen mitgelieferten Montageanleitung.



Die Wand muss so beschaffen sein, dass sie das Gewicht der Wärmepumpe bei vollem Wassertank tragen kann (Gewichtsangaben siehe Seite 6). Bei der Installation von Luftkanälen darf das Gewicht der Luftkanäle nicht auf der Wärmepumpe lasten.


Die Schraubenköpfe der Halterungen werden in die Löcher auf der Rückseite der Wärmepumpe gedrückt (in den Isolierschaum). Die Schraubenköpfe haben keine tragende Funktion. Die Versenkung der Schraubenköpfe gewährleistet, daß das Gerät flach gegen die Wand montiert werden kann.

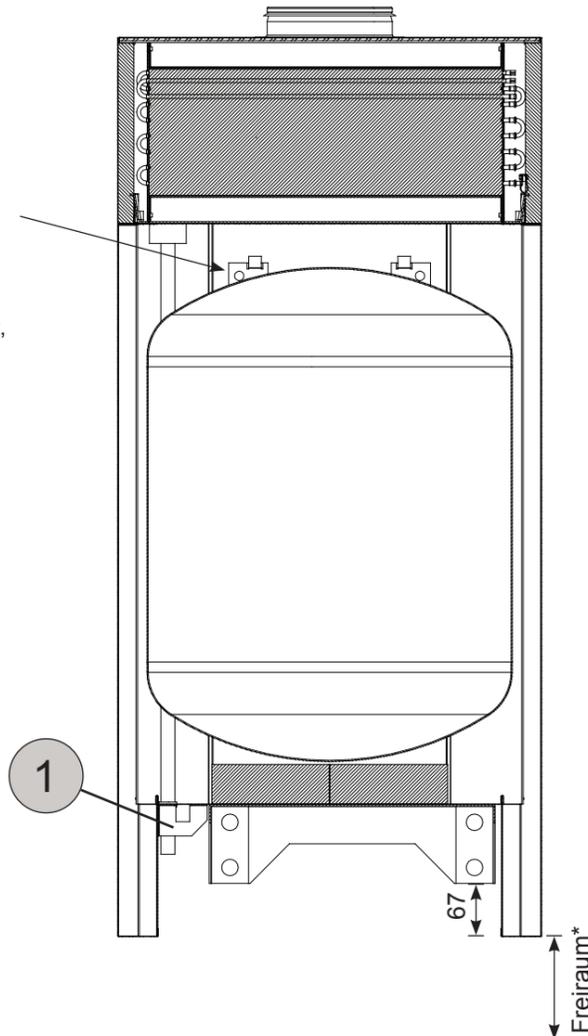


Zeichnungsperspektive



** Die Halterungen sind nicht symmetrisch Mitte positioniert, der Haltebügel des Stromkabels. Diese Halterung darf nicht entfernt werden, da sie das Netzkabel in Position hält (Zugentlastung).

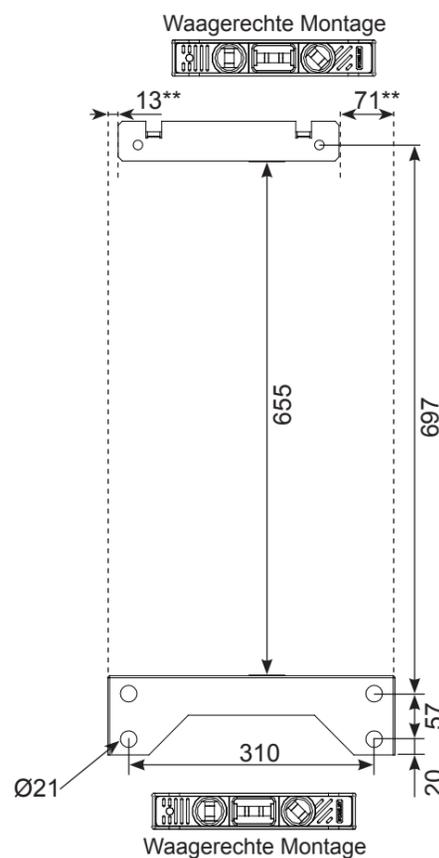

Zeichnungsperspektive, Frontansicht

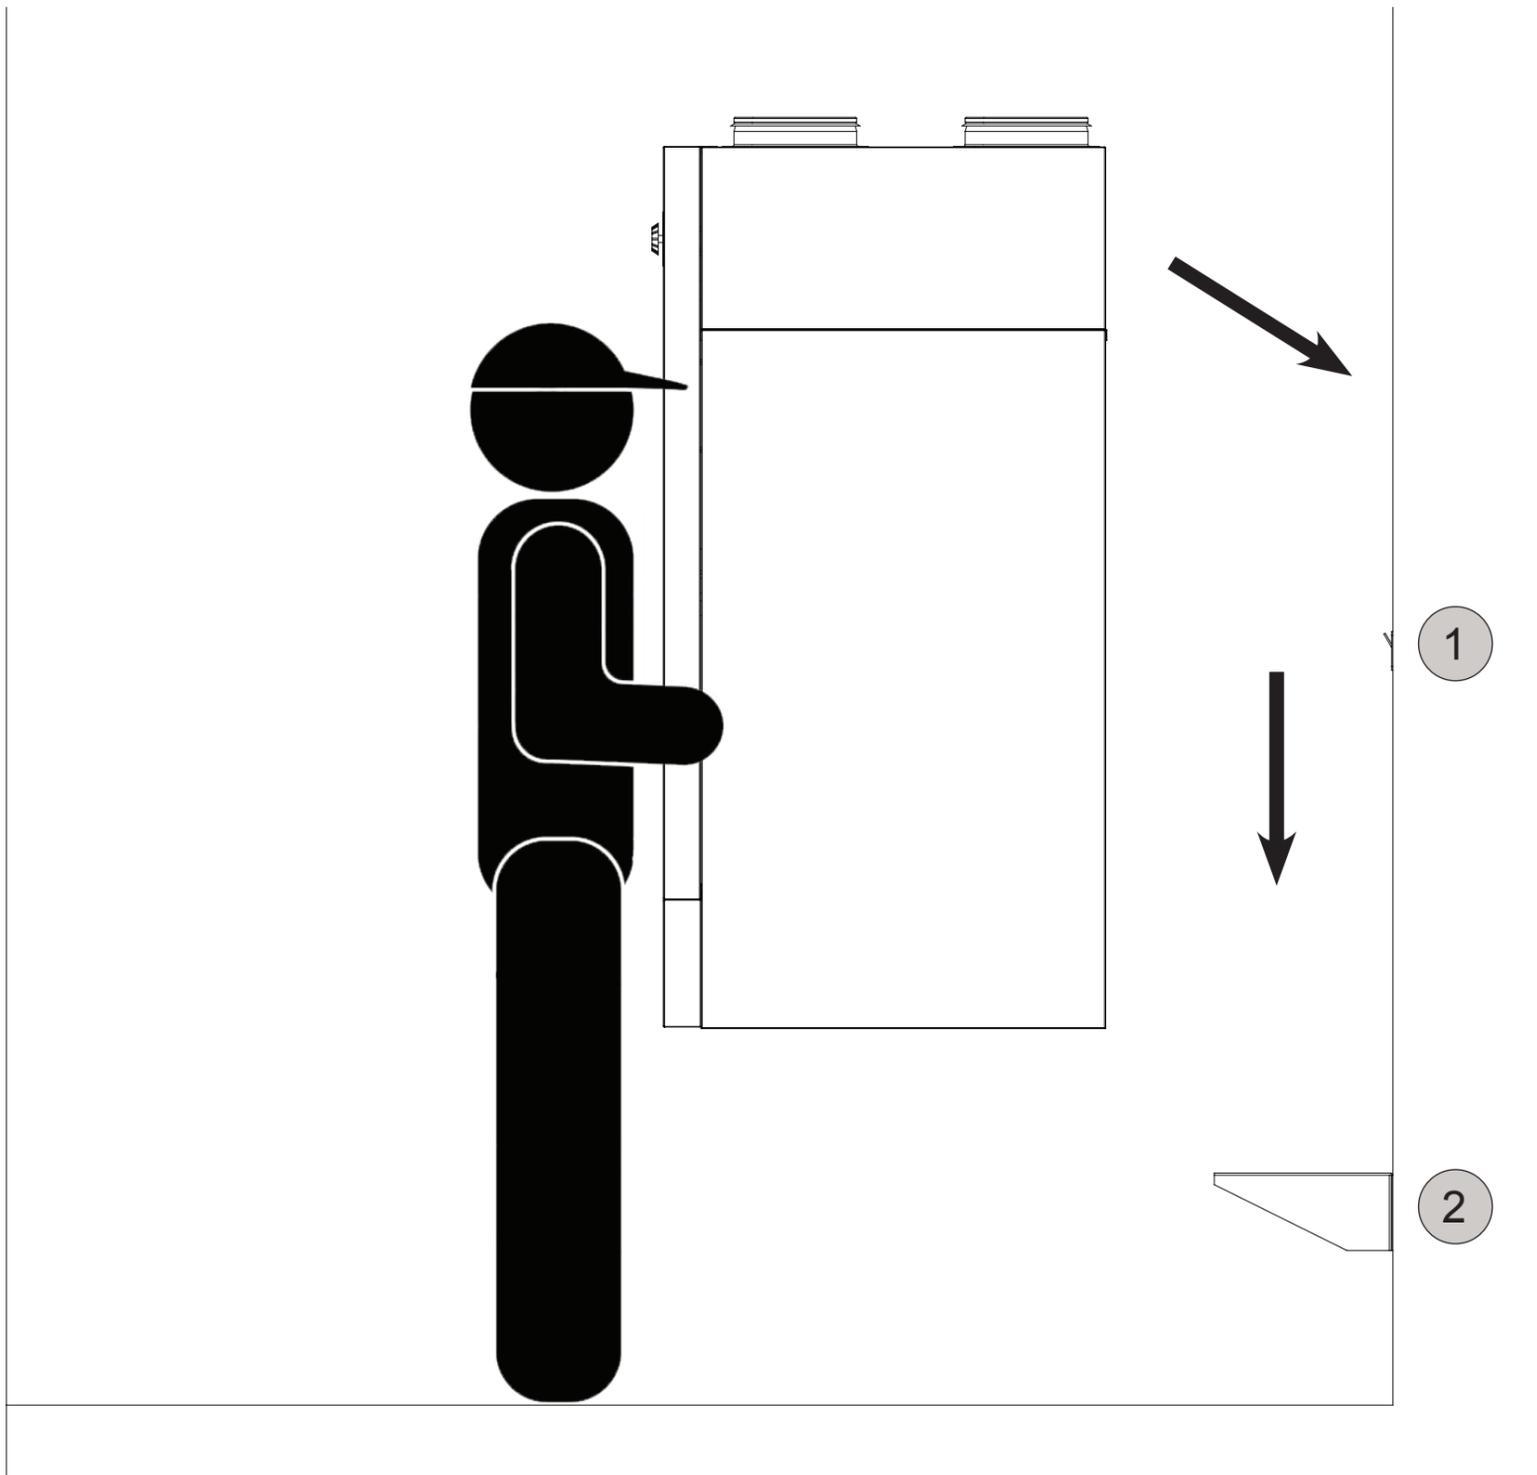

Nach der Montage der 2 Halterungen an der Wand.

- Nehmen Sie die Wärmepumpe vorsichtig auf und bewegen Sie sie zur Wand.
- Beginnen Sie langsam mit dem Absenken der Wärmepumpe, bis sie in die Stützhalterung (1) greift und auf die untere Halterung (2) auftrifft.
- Bevor Sie die Wärmepumpe loslassen, vergewissern Sie sich, dass sie sich in der Halterung (1) befindet. Andernfalls wird die Wärmepumpe nach vorne gedreht.
- Wenn die Wärmepumpe befestigt ist, überprüfen Sie, ob sie an der unteren Halterung (2) angebracht ist, andernfalls stellen Sie die Halterung etwas ein.
- Um zu prüfen ob die Wärmepumpe richtig sitzt, drücken Sie vorsichtig nach unten und ziehen Sie die Wärmepumpe zu sich hin.

BENUTZERHINWEIS



Die BWWP darf nicht als Ablageplatz benutzt werden. Bitte sorgen Sie dafür, dass sich keine Gegenstände auf der Wärmepumpe.

3.1.4 Auspacken der BWWP

Entfernen Sie die Kartonage. Bringen Sie die BWWP an den Aufstellungsort.

Das Gerät wird alleine durch die Transportsicherung (Bänder) auf der Palette gehalten. Die BWWP ist nicht mit der Palette verschraubt.



Hinweis:

Die BWWP darf dabei um maximal 45° zur Seite geneigt werden. Einzig auf der Rückseite. Dies gilt auch für den Transport zum Aufstellungsort.

3.2 Hydraulischer Anschluss

Ihre BWWP hat einen hochwertigen Speicher aus besonders dickem hochwertigem Stahl mit einer Premium Innenbeschichtung (Email), sowie einen permanenten kathodischen Schutz durch eine großzügig dimensionierte Signalanode aus Magnesium. Dies ist ein optimaler permanenter Schutz ihres Geräts.

Bei Verwendung von Kupferrohren muss die Regel „NIE KUPFER IN FLIESSEICHTUNG VOR STAHL (ROHRE, AMATUREN UND VERSCHRAUBUNGEN) INSTALLIEREN“ beachtet werden. Sehen Sie ggfs. eine galvanische Trennung mit Isolierverschraubungen vor. Achten Sie bitte darauf, dass keine Flussmittelreste nach dem Löten im Rohr verbleiben, da dies ebenfalls die Korrosionsgefahr erhöht. Bei Beachtung aller Regeln tritt Lochfraß bei Kupferrohren äußerst selten auf.

3.2.1 Kaltwasser Anschluss

Die BWWP versorgt über den (Druck-) Speicher (mit dem Versorgungsdruck) die verschiedenen WW-Zapfstellen. Entsprechend den geltenden Regeln muss der Kaltwasseranschluss über eine neue Sicherheits-Kombiarmatur, oder über eine gleichwertige Kombination von Entleerungs-, Sicherheitsventil und Rückfluss-Verhinderer, ausgestattet sein. Diese Armaturen gehören nicht zum Lieferumfang. Wir empfehlen nur zugelassene Fittings und Armaturen für die Anbindung der BWWP zu verwenden, um Geräuschbildung in den Rohrleitungen zu vermeiden. Öffnen Sie während der Befüllung zumindest eine WW-Zapfstelle, bis dort Wasser austritt. Die BWWP darf nur in Betrieb genommen werden, wenn sichergestellt ist, dass der Speicher vollständig gefüllt ist. Bei der Erstinbetriebnahme oder nach einer Entleerung des Speichers für Wartungszwecke dauert die Aufheizphase bei einer Wassertemperatur von 45-55°C und einer Zuluft-Temperatur von 15°C ca 8 bis 10 Stunden.

Der Überlauf des Sicherheitsventils muss an einen Bodenablauf angeschlossen werden. Der Rückfluss-Verhinderer in der Sicherheits-Armatur verhindert das Zurückströmen von WW zur Kaltwasser-Installation. Sollte der Wasserdruck nach der Haus- Übergabestation mehr als 3 bar betragen ist ggfs. der Einbau eines Druckminderers vorzusehen.



Der Wasseranschluss und die Inbetriebnahme muss entsprechend den geltenden Gesetzen, Normen und örtlichen Vorschriften für Trinkwasser und zur Hausinstallationen durch einen zugelassenen Fachmann ausgeführt werden.



Vor der Inbetriebnahme muss die BWWP vollständig mit Wassergefüllt sein. Erst dann darf die Anlage mit dem Netz (230V) verbunden werden.



Beachten Sie folgende Normen und Regeln

- DIN 1988 und DIN EN 605
- VDI Richtlinie 2035
- DIN 4708
- DIN EN 1717

3.2.1.1 Kaltwasser Anschlussschema

- 1: Kaltwasser-Anschluss.
- 2: Kugelventil 1": muss beim Betrieb geöffnet sein.
- 3: Schmutzfänger 1 " : Sammelt Staub und andere unerwünschte Partikel aus dem Rohrsystem.
- 4: Rückflussverhinderer 1": verhindert, dass WW in die Kaltwasserinstallation zurückströmt.
- 5: Sicherheitsventil 1": max. Druck 1 MPa / 10 bar.
Das angeschlossene Abflussrohr muss frostfrei und mit natürlichem Gefälle verlegt sein.

Das Wasser kann aus der Druckleitung der Druckentlastungsventilvorrichtung abtropfen und dass dieses Rohr einen freien Auslauf haben muss.
- 6: Entleerungsventil 1": wird zur Entleerung des Speichers geöffnet.
- 7: Abflussrohre: zur Ableitung des Wassers vom Sicherheitsventil und von der Entleerung.
- 8: Abfluss: Führen Sie die Abflussrohre vom Sicherheitsventil und von der Entleerung zum Abfluss.

3.2.2 Warmwasseranschluss

Bitte beachten Sie die speziellen Hygieneregeln für Trinkwasserinstallationen. Der Anschluss muss den anerkannten Regeln der Technik entsprechen. In Abhängigkeit von den verwendeten Materialien ist eine galvanische Trennung (z.B. Isolierschraubung) vorzusehen.



Öffnen Sie während der Befüllung die höchstliegende und am weitesten entfernte WW-Zapfstelle bis dort Wasser austritt. Nach der Befüllung dauert die Aufheizphase bei einer Wassertemperatur von 45-55°C und einer Zulufttemperatur von 15°C ca. 8 bis 10 Stunden.



Beachten Sie folgende Normen und Regeln

- DIN 1988 und DIN EN 605
- VDI Richtlinie 2035
- DIN 4708
- DIN EN 1717

3.2.2.1 Warmwasser Anschlussschema

1: Warmwasseraustritt aus Wärmepumpe.

2: Kugelhahn 1": Muss offen sein wenn im Betrieb.

3: Thermostat-Mischventil 1": Um zu verhindern, dass hohe Temperatur des heißen Wassers an den Auslässen (Verbrühungsgefahr) entstehen. Verwenden Sie es, um eine akzeptable Heißwassertemperatur einzustellen.

4: Warmwasseraustritt.

5: Kaltwassereintritt.

Benutzerhinweis

Ihr Installateur hat vor dem WW-Speicher eine neue Sicherheitsarmatur angebracht. Diese Armatur schützt den WW-Speicher vor Überdruck, der sich bei der Aufheizung durch die Ausdehnung des Wassers aufbaut. Der Rückfluss-Verhinderer wird am Kaltwasseranschluss (vom Wasserversorger) angebracht und verhindert, dass WW wegen des Überdrucks in die Kaltwasserleitung zurückfließt. Wenn der Druck im WW-Speicher den eingestellten Wert überschreitet, öffnet das Sicherheitsventil und baut den Druck durch Ablassen von Wasser ab. Es ist völlig normal, dass Wasser aus dem Sicherheitsventil austritt. Es zeigt, dass das Sicherheitsventil funktioniert.

HINWEIS: Der Benutzer ist für das Funktionieren des Sicherheitsventils verantwortlich und sollte es daher 3-4 mal jährlich auf ordnungsgemäße Funktion überprüfen: Beim Betätigen des Sicherheitsventils können Sie das ausströmende Wasser sehen und hören und sich dadurch über das Funktionieren der Armatur vergewissern. Bitte sorgen Sie gleichzeitig für die Überprüfung und ggfs. Reinigung des Kondensat Ablaufs. Schäden an der Anlage, die durch ein blockiertes Sicherheitsventil oder einen unzureichenden Kondensat Ablauf entstanden sind, werden nicht durch die Garantie abgedeckt.

3.2.3 Isolierung der Anschlüsse

Die gesamte Verrohrung muss wärmeisoliert sein, um Wärmeverluste zu vermeiden. Dazu gehören auch Zirkulations- und Wärmetauscher-Anschlüsse. Die BWWP darf nur in Betrieb genommen werden wenn sichergestellt ist, dass der Speicher vollständig gefüllt wurde.

3.2.4 Kondensatablauf

Abhängig von der Luftfeuchtigkeit bildet sich am Verdampfer Kondensat. Der Kondensat-Ablaufschlauch muss unbedingt gemäß Montageanleitung zwischen dem Kondensatablauf Anschluss und dem Abwasser-Anschluss installiert sein. Bezüglich der Abmessungen des Ablauf-Schlauchs, siehe Seite 7-8 „Konstruktionsschema Eco Fresh Baureihe 300“.



VERBRÜHUNGSSCHUTZ

Bei Normalbetrieb mit der WP besteht keine Verbrühungsgefahr durch WW. Dies gilt auch für die elektrische Zusatzheizung. Bei einem Defekt des Thermostats der elektrischen Zusatzheizung könnte es jedoch vorkommen, dass der Heizstab das WW bis auf 95° C - 98°C aufheizt, bis die Thermosticherung den Heizstab abschaltet. Um eine Verbrühungsgefahr zu vermeiden, können Sie ein thermostatisch geregeltes Mischventil installieren, welches die WW-Temperatur für die gesamte WW-Installation zentral begrenzt. Mit einem solchen Mischventil sollte die WW-Temperatur normalerweise 65°C nicht übersteigen.



Schäden, verursacht durch ein defektes Sicherheitsventil sind nicht durch die Garantie des Herstellers abgedeckt.



Eine ordnungsgemäße Isolierung der WW-Leitungen ist eine unabdingbare Maßnahme um die volle Leistungsfähigkeit der Anlage zu ermöglichen.

3.3 Lufttechnischer Anschluss

3.3.1 Grundregeln

Die Luft ist die wichtigsten kostenlosen Betriebsmittel der WP. Die WP entzieht der Luft Wärmeenergie. Dabei arbeitet die WP umso effizienter, je höher die Lufttemperatur ist. Andererseits gibt die WP gekühlte und entfeuchtete Luft ab.

Diese Funktionsweise kann man besonders wirkungsvoll nutzen, wenn die Möglichkeit besteht, die Luft aus Räumen mit Abwärme (Waschküche, Garage, Keller) anzusaugen und in Räume abzugeben, die gekühlt und entfeuchtete Luft benötigen (z.B. Vorratskammern).

Diese Kombination kann beliebig kombiniert werden. Wird beispielsweise die Luft direkt am Aufstellungsort im Heizraum entnommen, kann diese über eine einseitige Verrohrung in einen Nebenraum abgeführt werden. Unabhängig vom Ansaugort ist dafür zu sorgen, dass dieser ausreichend belüftet ist und genügend Luft nachströmen kann. Die WP hat einen Luftdurchsatz von 200 bis 300 m³/h. Diese Luftmenge muss nachströmen können, da die WP sonst Unterdruck erzeugt. Wir gehen dabei von einem Richtwert für das Volumen des Ansaugraums vom mindestens 20 m³ aus.

Bei einem Außenluftanschluss bestehen hier keine Beschränkungen. Diese Anschlussart ist im Übrigen besonders zu empfehlen, wenn die BWWP im bi-valenten Betrieb (WP im Sommer, Kessel im Winter) genutzt wird. Die äußeren Lufteinlass- und Auslass-Öffnungen müssen durch ein passendes Endstück mit Abdeckgitter geschützt werden.

Anforderungen an die Zuluft

- Die angesaugte Luft muss staub- und fettfrei sein.
- Bei Umluftbetrieb muß der Aufstellungsraum eine Fläche von mindestens 7m² und 20 m³ Raumvolumen haben.
- Der Aufstellungsraum muss so belüftet sein, dass der benötigte Luftdurchsatz (200 m³/h) gewährleistet wird.
- Dies gilt analog auch für die Ansaugung aus Nebenräumen.
- Bei Luftkanalanschluss ist der benötigte Luftdurchsatz 300 m³/h.
- Die Zuluft Temperatur muss zwischen -10°C und +35 °C liegen.

3.3.2 Umluftbetrieb

Bei dieser Installationsart wird die Luft im Aufstellungsraum angesaugt und wieder ausgeblasen. Die Installation erfordert keine Verrohrung.

Bitte beachten Sie, dass zwischen der BWWP und der Decke ein Mindestabstand von 300 mm eingehalten wird. Anderenfalls kann es zu einer lufttechnischen Rückkoppelung führen und den Wirkungsgrad beeinträchtigen.

3.3.3 Luftkanalbetrieb

Einseitige oder beidseitige Verrohrungen können den Wirkungsgrad erhöhen. Bitte beachten Sie, dass die Lüftergeschwindigkeit auf „hoch“ eingestellt wird.

Luftkanäle müssen wärmeisoliert werden, um Feuchtigkeit durch Kondensation zu vermeiden. Der Anschluss ist für Rohre mit ø160mm ausgelegt. Um eine ausreichende Luftversorgung sicherzustellen, beachten Sie bitte die folgenden Regeln: Die Gesamtlänge der Luftkanäle (Zu- und Abluft) sollte bei einem Durchmesser von ø160mm und 7m nicht überschreiten. Bitte beachten Sie auch, dass die Luftkanäle schwingungsfrei befestigt werden, da sonst Schwingungen störend an das Bauwerk übertragen werden können. Für besonders geräuscharmen Betrieb kann ein spezieller Schalldämpfer verbaut werden.

3.3.3.1 Einseitige Verrohrung

Bei der einseitigen Verrohrung wird entweder die Ansaugluft oder die Abluft mit anderen Räumen oder der Außenhülle verbunden. Auf diese Art kann die Luft mit dem höchsten Wärmeinhalt als Zuluft genutzt werden, oder die Eigenschaft der Entfeuchtung und Abkühlung ausgenutzt werden.

3.3.3.2 Beidseitige Verrohrung

Die beidseitige Verrohrung wird in der Regel bei der Verwendung von Außenluft als Luftquelle verwendet. Bei dieser Installationsart muss die Lüftergeschwindigkeit „hoch“ gewählt werden.

Andere Kombinationen mit Zuluft von außen oder aus Nebenräumen, sowie Abluft nach außen oder zu Nebenräumen sind gebräuchlich.

Die BWWP kann auch an die Verrohrung eines Wohnungslüftungssystems angeschlossen werden.

Bitte beachten Sie in diesem Fall, dass der Luftstrom aus der Wohnungslüftung den Anforderungen der BWWP entspricht. Der Luftstrom kann auch, wenn die WP nicht in Betrieb ist, konstant mit wählbarer Geschwindigkeit aufrechterhalten werden.



Die Luftquelle sollte freie kostenlose Energiepotentiale nutzen (Abwärme aus Waschküche, Garage, Keller usw.).

Der Raum, aus dem die Luft angesaugt wird profitiert von der „Entfeuchtung“.

Die Abluft kann beispielsweise zur Abkühlung/ Temperierung eines Vorratskellers (Weinkeller) genutzt werden.



Volumen des Aufstellungsraums > 20 m³.

Freie Luftein- und Auslässe, keine Luft-Rück kopplung. (Luft-Kurzschluss zwischen Ein- und Auslass).

Ausreichende Belüftung des Aufstellungsorts Zuluft Strom > 100 m³/h.

Keine Beheizung des Aufstellungsorts.



Die einseitige Verrohrung wird üblicherweise auf der Auslass Seite verwendet um die abgekühlte Luft abzuführen.





Einseitige Verrohrung verringert den Geräuschpegel.

Eine beidseitige Verrohrung ermöglicht eine Wahl des Aufstellungsorts unabhängig von Luftansaugen und -ausstoßen.



Bei der Installation von Luftrohren darf das Gewicht nicht auf der Wärmepumpe abgestützt werden.

Die Nichteinhaltung dieser Anforderungen führt Garantiausschluss.

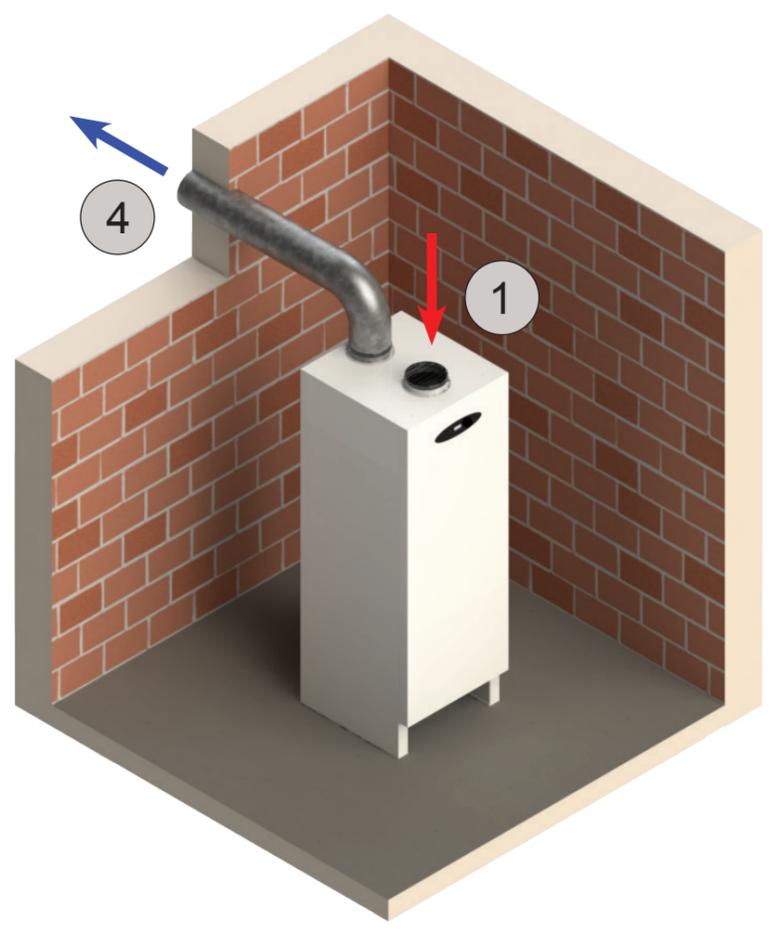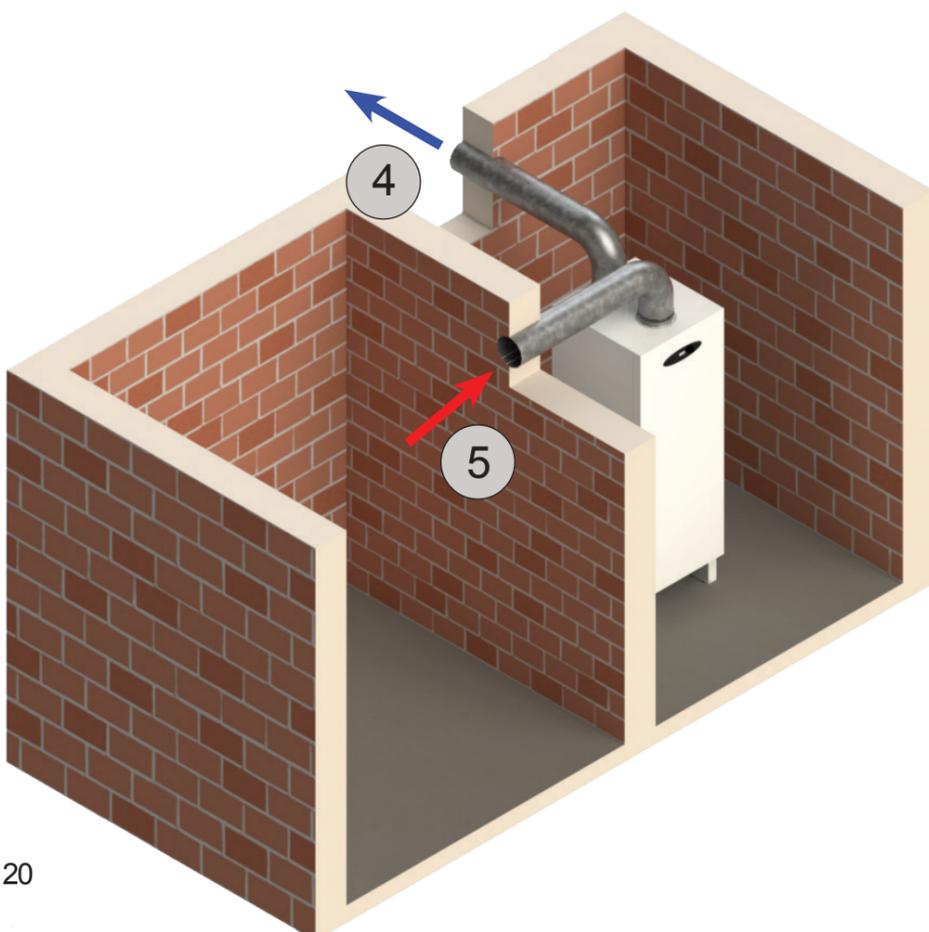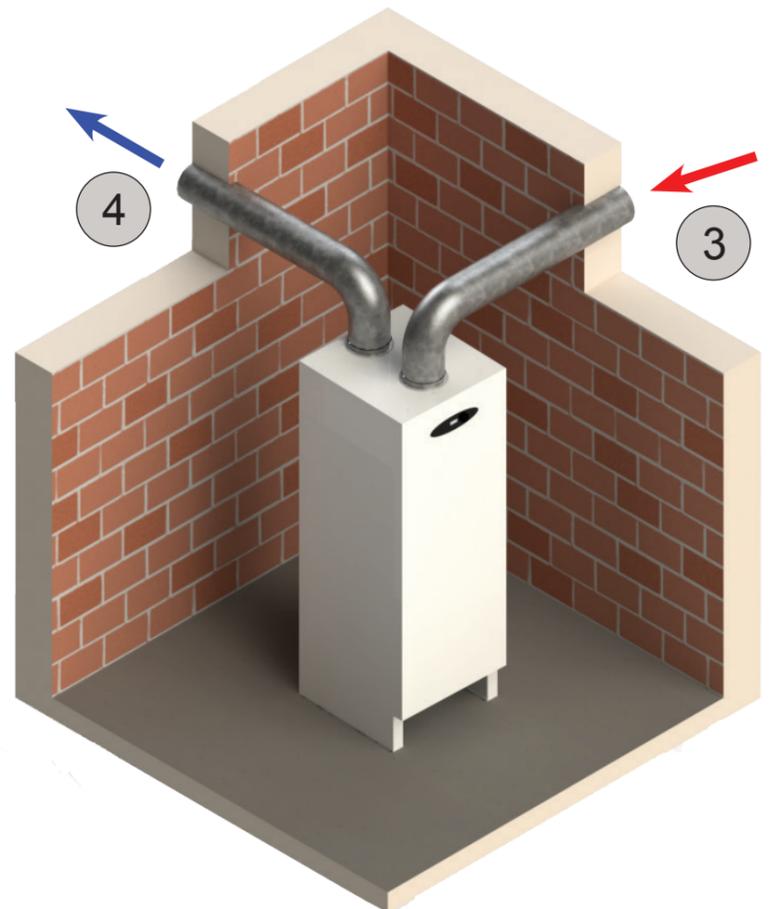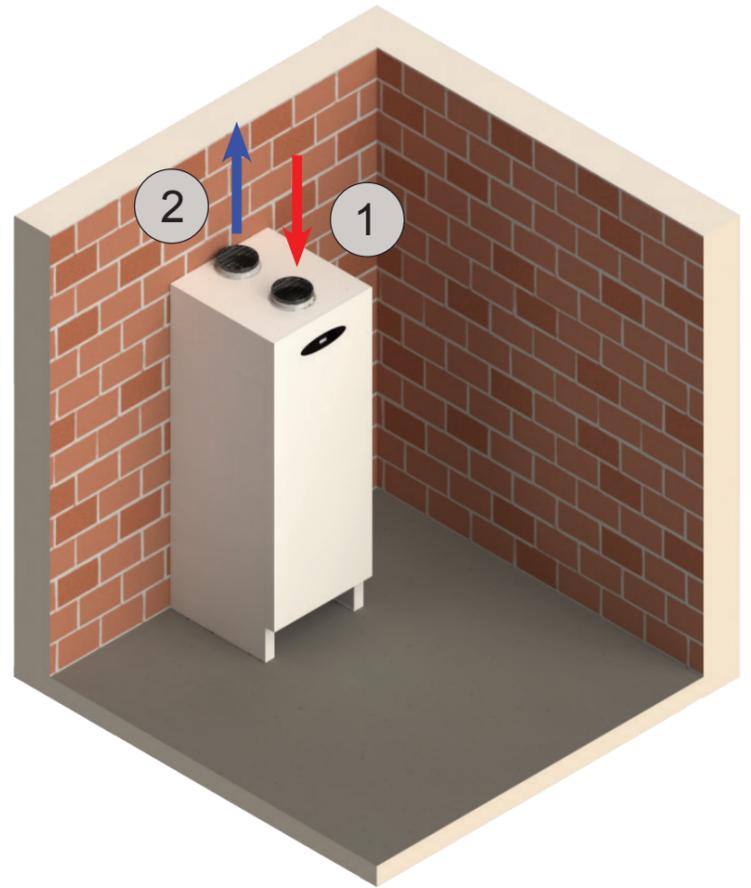

3.4 Elektrischer Anschluss

Die BWWP ist werksseitig mit einem 1,8 m langen Anschlusskabel (3 x 1.5 mm²) ausgerüstet, das auf der Rückseite über eine Zugentlastung nach außen geführt wird. Das Anschlusskabel ist mit einem Schutzkontakt Netzstecker ausgestattet und kann direkt über eine Steckdose angeschlossen werden. Die Steckdose selbst muss über einen Schutzschalter, entsprechend den Regeln für Elektroinstallationen, abgesichert werden.



Das Gerät muss in Übereinstimmung mit den geltenden Gesetzen, Normen, Regeln der Technik, sowie den nationalen und örtlichen Vorschriften für Elektroinstallationen durch einen zugelassenen Fachmann installiert werden.

Netzanschluss: 230V – 50Hz

Netz kabel Farben: Phase - Braun ●
 Neutral - Blau ●
 Erde - Gelb / Grün ●


Gefahr

Vor allen Arbeiten und Wartungen an dem Gerät trennen Sie die WP von der elektrischen Versorgung. Ansonsten besteht Lebensgefahr durch einen Stromschlag.



Sollte das Netzanschlusskabel beschädigt sein, darf dieses nur durch den Hersteller, seinen Kundendienst oder gleichwertig qualifiziertes Personal ausgetauscht werden, um Unfälle und Gefahr zu vermeiden.

3.4.1 Anschlussschema

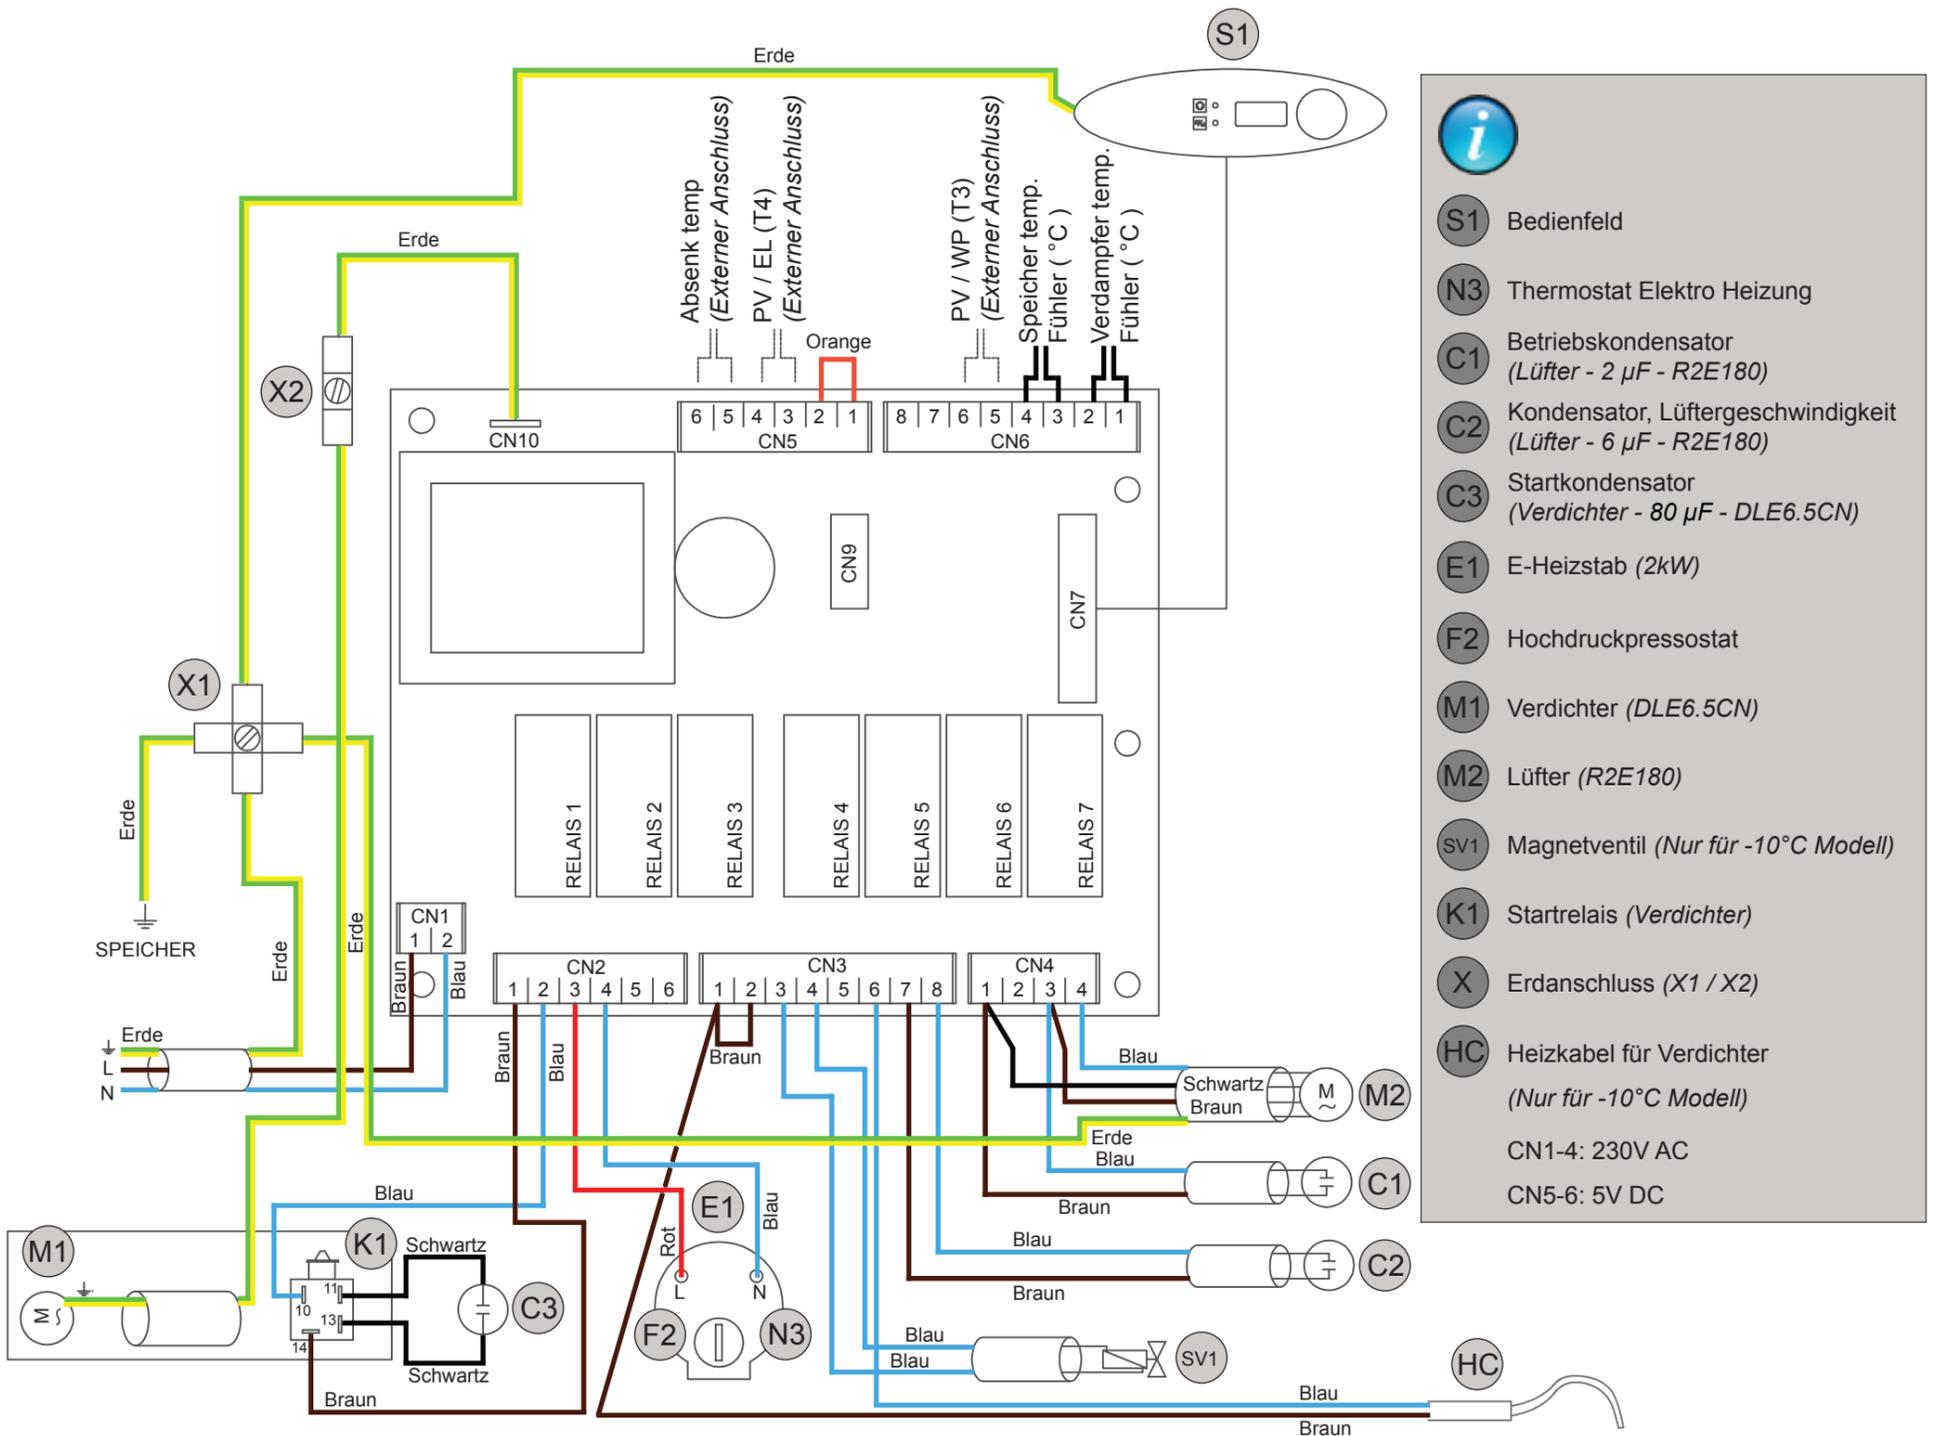

Beachten Sie folgende Normen und Regeln

- VDE 0100 Errichten elektrischer Betriebsmittel
- VDE 0105 Betrieb von elektrischen Anlagen
- DIN EN 60335 Teil 1 und 2 elektrische Hausgeräte

3.4.2 Externe Steuerung der WW-Bereitung

3.4.2.1 SMART GRID Anschluss (PV-Anlage oder Mehrtarifzähler)

Sie haben zusammen mit Ihrer Photovoltaikanlage die Möglichkeit eigen erzeugten Strom quasi umsonst, oder zumindest preiswert (gilt auch für Mehrtarifzähler), für den Betrieb Ihrer BWWP und zur Energiespeicherung zu nutzen. Im PV-Betriebsmodus wird die Solltemperatur angehoben. Die Höhe der Solltemperatur ist für die Betriebsarten frei wählbar und bestimmt das Energiespeicherpotenzial. Um die WW-Bereitung mit Eigenstrom zu ermöglichen, muss der potentialfreie Kontakt des PV-Wechselrichters mit den Klemmen auf der Klemmleiste verbunden werden.

3.4.2.2 Verdrahtung einer PV-Anlage

Der potentialfreie Kontakt des Wechselrichters oder des Energiemanagers muss mit der Regelung der BWWP verbunden sein. Die Auswahl der Betriebsart – und damit die zu erwartende Leistungsaufnahme wird per Software (Hauptmenü) eingestellt. Der Schwellwert des PV-Kontakts kann am Wechselrichter eingestellt werden. Bitte wählen Sie eine Leistung, die den problemlosen Betrieb in der gewählten Betriebsart ermöglicht (Beachten Sie die Vorschriften des Wechselrichter- Herstellers). Siehe "Schaltplan, Seite 21".




Die Verdrahtung legt fest, welche Betriebsarten möglich sind.



Gefahr

Vor allen Arbeiten und Wartungen an dem Gerät trennen Sie die WP von der elektrischen Versorgung. Ansonsten besteht Lebensgefahr durch einen Stromschlag.

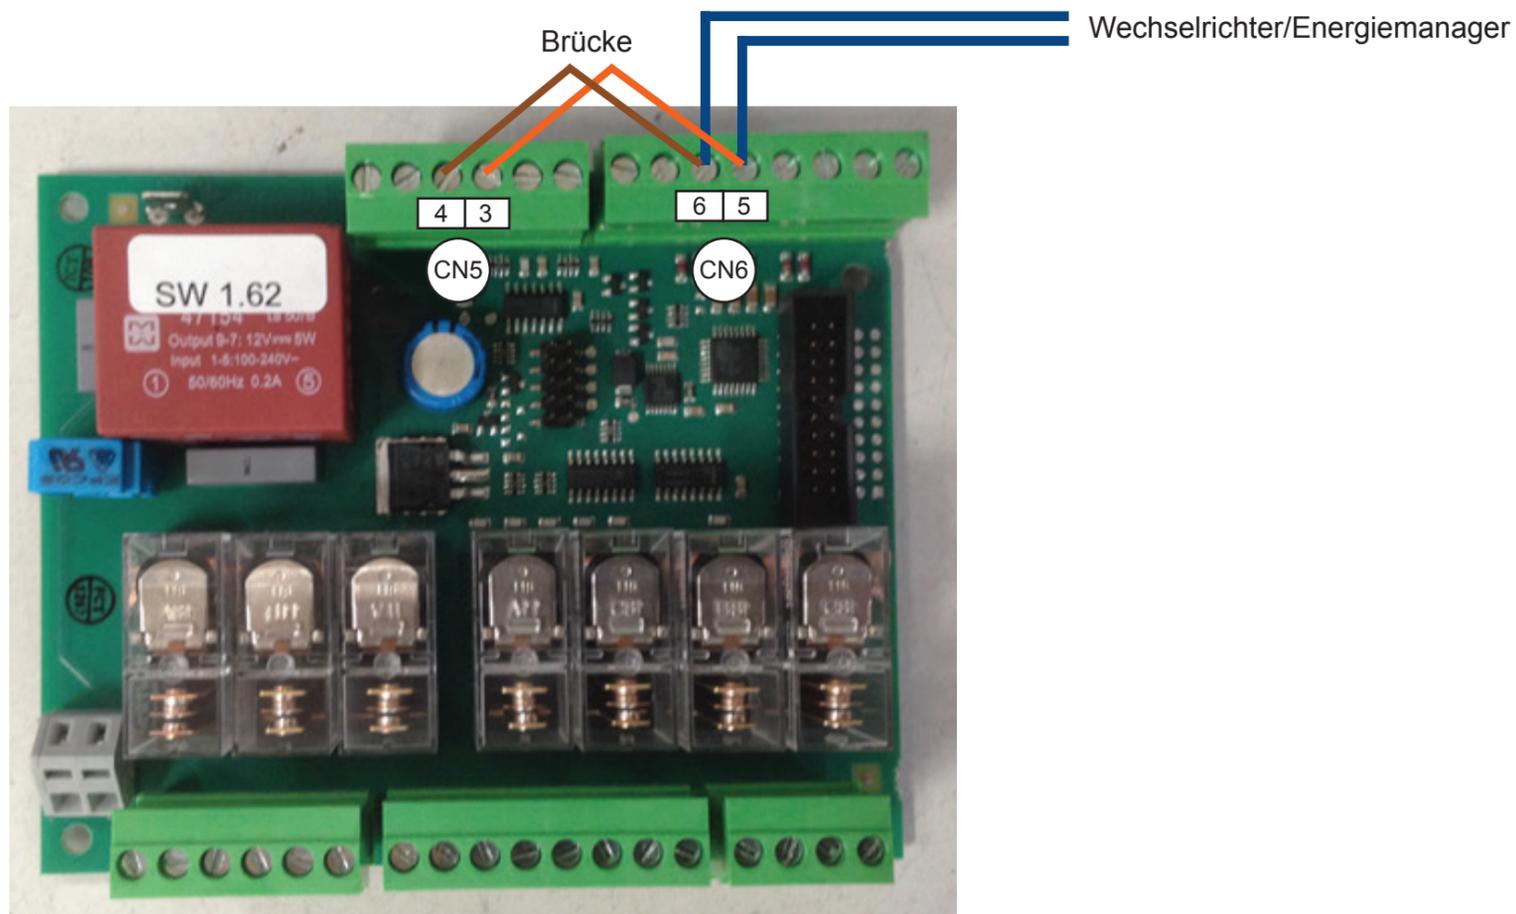

4 Inbetriebnahme der BWWP

Die BWWP wird voreingestellt und steckerfertig geliefert.

- Verbinden Sie einfach die Wasseranschlüsse mit der Hausinstallation.
- Schließen Sie den Kondensatablauf an.
- Befüllen Sie die Anlage vollständig bis alle Luft entwichen ist.
- Prüfen Sie die Anlage und die Verrohrung auf Dichtigkeit.
- Prüfen Sie die Sicherheitsgruppe auf ordnungsgemäße Funktion
- Stecken Sie den Netzstecker in die Steckdose

Die Anlage beginnt nun unmittelbar mit der WW-Bereitung. Bei der ersten Inbetriebnahme erscheint eine Anzeige im Display.

Sprache DEUTSCH	Nach dem ersten Einschalten der Netzspannung (Inbetriebnahme) können Sie direkt die Anzeigensprache wählen. Werkseinstellung: DEUTSCH Sie können wählen zwischen: Dänisch, Deutsch, Englisch, Spanisch, Französisch, Polnisch, Slowenisch, Italienisch . Falls die Spracheinstellung zu einem späteren Zeitpunkt geändert werden soll, benutzen Sie bitte das Service-Menü.
--------------------	---

Sie können an dieser Stelle die Sprache der Anzeige verändern. Sie können die Sprache außerdem noch über das Servicemenü verändern. Warmwasser wird ohne Veränderung auf eine Temperatur von 45°C erwärmt.

Wie Sie die Solltemperatur erhöhen, oder Betriebsparameter optimieren, können Sie im Kapitel "Betrieb der BWWP" nachschlagen.

- Stellen Sie nun die anlagen- und nutzerspezifischen Parameter ein. Dies sind f die Lüftergeschwindigkeit bei Luftkanalanschluss, die sekundäre Heizquelle (z.B. KESSEL), die PV-Aktivierung und die Einstellung der Uhrzeit.
- Erläutern Sie dem Nutzer die Anlage, die Einstellungen sowie nötige Pflege und Wartung.
- Händigen Sie dem Nutzer diese Anleitung mit Inbetriebnahmeprotokoll aus.

5 Betrieb der BWWP

Die primäre Energiequelle ist die integrierte Wärmepumpe. Diese funktioniert nach dem thermodynamischen Prinzip und nutzt die in der Luft vorhandene Energie zur Aufbereitung von Warmwasser.


5.1 Funktion des Kältekreislaufs

Das gasförmige Kältemittel aus dem Verdampfer wird im Kompressor (5) von 6 bar auf 18 bar verdichtet. Hierbei wird das Kältemittel auf ein hohes Temperaturniveau angehoben, um dann über den Kondensator (7), der außen um den WW-Speicher gewickelt ist, Wärmeenergie an den WW-Speicher abzugeben. Das Kältemittel wird nun entspannt, verflüssigt und über den Trockenfilter (8 - filtert, falls vorhanden, Verunreinigungen aus den Kältemittel) und über den Wärmetauscher (4) dem Verdampfer (2) zugeführt, wo das Kältemittel neue Energie aus der Umluft entnehmen kann. Der Zweck des Entspannungsventils (3) ist, die Flüssigkeitszufuhr zum Verdampfer (2) zu regeln. Ein Hochdruckwächter (6, Pressostat) sichert den Kältekreislauf gegen Überdruck.

Die WP arbeitet effizienter bei hoher Lufttemperatur und geringerer Warmwassertemperatur!

5.2 Elektrische Zusatzheizung

Sollte die Leistung der WP, beispielsweise bei anhaltend hohem WW-Bedarf oder nach einer Entleerung des Systems, nicht ausreichen um die gewünschte WW-Temperatur schnellstmöglich zu erreichen, kann der obere Teil des WW-Speichers schnell mit der elektrischen Zusatzheizung aufgeheizt werden. Das Heizelement kann auch als Notfallheizung alleine eingesetzt werden.

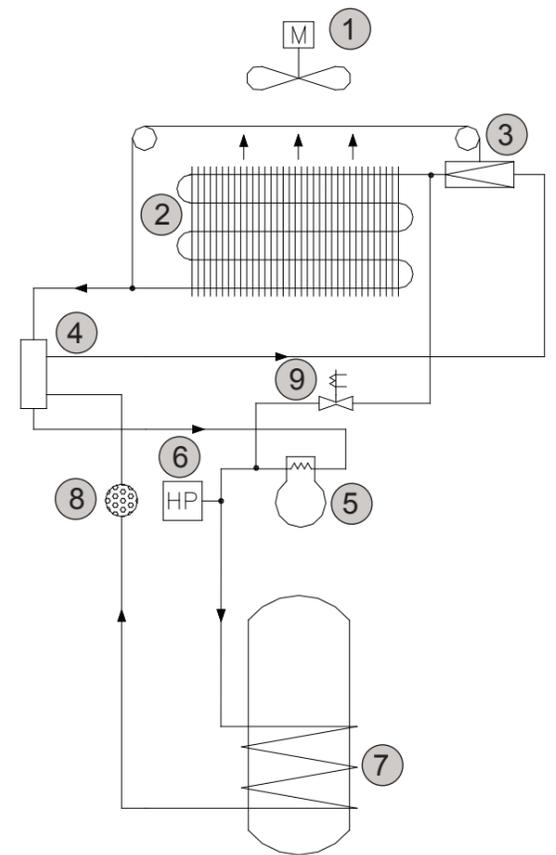

5.3 Automatische Abtauung

„Abtau.gas“ – Abtauung mit Heißgas.

Für VT100C / VT180C Modelle

Fällt die Temperatur am Verdampfer unter -2°C wird ein Heißgas-Abtauzyklus eingeleitet. Das Magnetventil wird bei laufendem Kompressor geöffnet und der Lüfter abgeschaltet. Erreicht die Verdampfer-temperatur $+5^{\circ}\text{C}$ schließt sich das Magnetventil und der Lüfter wird wieder zugeschaltet. Wird die Verdampfer-temperatur von $+5^{\circ}\text{C}$ nicht innerhalb von 20 Minuten erreicht, wird der Abtauzyklus abgebrochen und auf Normalbetrieb geschaltet. Fällt die Verdampfer-temperatur auf -18°C oder tiefer wird die WP abgeschaltet. Die Zusatzheizungen „WP+EL“ oder „WP+KES“ übernehmen die WW-Bereitung, wenn die WW-Temperatur unter „Tmin“ fällt.

5.4 Wahl der Energiequellen

Die WW-Bereitung kann über die Wärmepumpe (WP), die elektrische Zusatzheizung und/oder eine externe Heizquelle (Heizkessel, Solarstation...) erfolgen.

Die Energiequellen werden im Einstellungsmenü ausgewählt. Diese können einzeln oder in Kombination ausgewählt werden wobei die Kombination „elektrische Zusatzheizung und externe Energiequelle gleichzeitig“ ausgeschlossen ist.

Die Solltemperatur des Warmwassers sowie die Mindesttemperatur sind unabhängig voneinander frei einstellbar über die Menüpunkte „Tsoll“ bzw. „Tmin“, Temperatur-Einstellbereich: von 5°C bis „Tmax“ Die Werkseinstellung für „Tmin“ ist 35°C und für die WW-Solltemperatur „Tsoll“, ist 45°C .

Die WW-Bereitung bis zur Solltemperatur wird abhängig von der gewählten Energieart, unter Normalbedingungen entweder mit der Wärmepumpe (Energieart Auswahl „W.Pumpe“, „WP + EL“, „WP + Kessel“) oder aber mit der Zusatzheizung (Energieart Auswahl „EL“ oder „Kessel“), durchgeführt. Die WP arbeitet mit einer Hysterese von $+1 -3^{\circ}\text{C}$ bezogen auf die Solltemperatur. Alle anderen Heizquellen arbeiten mit einer Hysterese von $+ -1^{\circ}\text{C}$.

Die BWWP ist mit einer kontinuierlichen automatischen Abtaueinrichtung ausgestattet. Dieses System verringert die Häufigkeit der Abtauzyklen und erhöht gleichzeitig die Wirtschaftlichkeit der WP (längere Laufzeiten). Dennoch kann es vorkommen, dass der Verdampfer (besonders bei sehr niedrigen Außentemperaturen und bei andauernd hohem WW-Bedarf) abgetaut werden muss. Ein Fühler überwacht


die Verdampfer Temperatur und löst im Bedarfsfall automatisch einen Abtauszyklus aus. Der Schwellwert für die Auslösung des Enteisungszyklus liegt beim Luftstrom-Verfahren bei -8°C und beim Heißgas-Verfahren bei -18°C . Bei einer Verdampfer Temperatur von $+5^{\circ}\text{C}$ wird der WP-Betrieb wieder aufgenommen.

Die Betriebsanzeige erfolgt durch die LED (29) und (30). Die obere LED (29) zeigt den WP-Betrieb an, während die untere LED (30) den Betrieb mit anderen Wärmequellen anzeigt.

- AUS: außer Betriebe (nicht freigegeben).
- Orange: im Bereitschaftsbetrieb.
- Grün: in Betrieb - WW wird aufgeheizt.



Zwischen zwei Abtauzyklen liegen mindestens zwei Stunden. Dies bedeutet, dass innerhalb von zwei Stunden nach dem Beginn eines Abtauzyklus kein weiterer Abtauzyklus eingeleitet wird, selbst wenn die Verdampfer Temperatur unter -2°C fallen sollte.

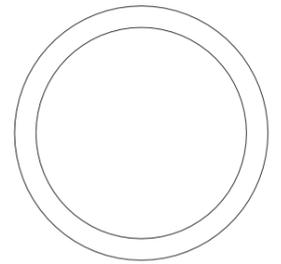

Ist die WP inaktiv (z.B. wenn die Zulufttemperatur außerhalb des zulässigen Betriebsbereichs liegt), wird der WW-Speicher bis zur Solltemperatur mit der elektrischen Zusatzheizung oder den externen Energiequellen aufgeheizt (je nach Energieart Auswahl „WP + EL“, „WP + Kessel“).

6 Bedienung der BWWP

6.1 Bedienfeld und Display

Das Bedienfeld hat ein 2-zeiliges Display. Die obere Zeile benennt dabei die Menüpunkte (Parameter), während die untere Zeile den dazugehörigen Wert (oder die Funktion) anzeigt.

Die Bedienung erfolgt intuitiv mit dem Dreh-/Druckknopf (32), siehe Abb. Bedienfeld.

Die Anzeige wird durch Drehen oder Drücken des Einstellknopfes aktiviert.


Durch Drehen des Einstellknopfes können Sie 20 Menüpunkte aus dem Hauptmenü wählen. Der erste Menüpunkt am linken Anschlag ist "WASSER". Dieser Menüpunkt gibt die aktuelle WW-Temperatur an und kann nicht verändert werden. Um die Wassertemperatur zu ändern, drehen Sie den Drehknopf bis der Menüpunkt "WW Soll" angezeigt wird. Drücken Sie kurz auf den Einstellknopf, um den Menüpunkt zu wählen. Die untere Anzeigezeile beginnt nun zu blinken. Während des Blinkens kann durch Drehen des Einstellknopfes die gewünschte WW-Temperatur (Sollwert) ausgewählt werden. Ein kurzer Druck auf den Einstellknopf dient der Bestätigung und Übernahme des Wertes. Erfolgt die Bestätigung nicht, wird der ursprüngliche Wert beibehalten.

Wird der Einstellknopf länger als 5 Sekunden gedrückt, wechselt die Anzeige zum Servicemenü. Hier werden die Anlageneinstellungen angezeigt.

Jegliche nicht autorisierte Veränderung (Menü hierunter in rot) der Werte im Servicemenü darf nur in Abstimmung mit dem Installateur durchgeführt werden. Die unbefugte Veränderung der Einstellungen in diesem Menü kann die Ursache für einen Gewährleistungsausschluss sein.

HAUPTMENÜ INFO ANZEIGEN

Wenn Sie mit dem Drehknopf durch das Menü blättern finden Sie eine Reihe von Menüpunkten, die nur zur Information dienen und deren Werte auf der unteren Zeile nicht verändert werden können, Diese Menüpunkte sind im Folgenden unterstrichen. Alle anderen Menüpunkte haben variable Einstellungen.

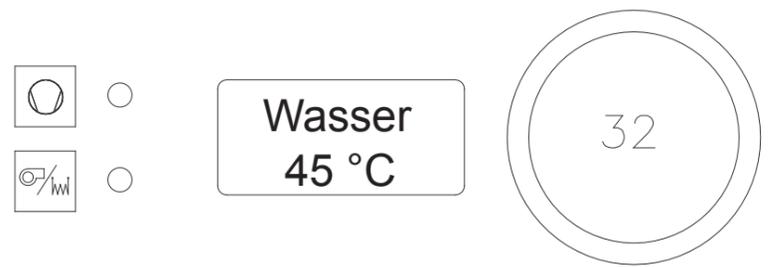

6.2 Hauptmenü - Anzeigenübersicht

Wasser 45 °C	Nach dem Einschalten der Netzspannung erscheint diese Anzeige. Sie gibt die aktuelle tatsächliche WW-Temperatur an.
Verdamp 5 °C	Verdampfer-Temperatur. Diese Anzeige gibt die aktuelle tatsächliche Verdampfer-Temperatur an.
Fehler 0 0 0	Störungsanzeige. Bis zu 3 Störungen können gleichzeitig angezeigt werden. "0" = keine Störung. Die Störungshinweise von 1 bis 11 werden in der Störungsübersicht auf den folgenden Seiten beschrieben. Diese Störmeldungen werden durch Drücken des Einstellknopfes quittiert und zurückgesetzt.
Status AUS	Aktueller Betriebszustand der WP. Die Anzeige kann dabei folgende Werte annehmen : "AUS" = ausgeschaltet, "Standby", "W.Wasser" = in Betrieb, "Legionel" = 65°C Aufheizzyklus aktiv, "Def.Gas" – "Def.Air" - "Def.Stop"- = Abtau-Bedingungen (siehe Seite 35), "FEHLER".
WW Soll 45 °C	Zeigt die Soll-Betriebstemperatur des WW an. Einstellung der Temperatur: Nach einem kurzen Druck auf den Einstellknopf blinkt die Temperaturanzeige. Während des Blinkens kann der Sollwert durch Drehen des Einstellknopfes verändert werden. Durch nochmaliges kurzes Drücken des Einstellknopfes wird der gewünschte Wert bestätigt und übernommen. Die übliche Soll-Betriebstemperatur für WW liegt zwischen "45°C" und "55°C". Hinweis! Dies ist nur eine Durchschnittstemperatur und nicht die Heißwasserausgangstemperatur.
Tmin 35 °C	Mindesttemperatur. Einstellung der Temperatur: Nach einem kurzen Druck auf den Einstellknopf blinkt die Temperaturanzeige. Während des Blinkens kann der Sollwert durch Drehen des Einstellknopfes verändert werden. Durch nochmaliges kurzes Drücken des Einstellknopfes wird der gewünschte Wert bestätigt und übernommen. Die übliche Mindesttemperatur für WW liegt bei "35°C". Sinkt die WW-Temperatur unter "T min" wird ein Zusatzheizsystem zugeschaltet, vorausgesetzt, dass im Menüpunkt "W.Pump" beispielsweise die Werte. "WP+EL" (oder WP+KES für ext. Heizquelle) gewählt wurden.
T2min 10 °C	Ähnliche Funktion wie Tmin. Wird für die "Abschalt-Funktion" und "Ferien-Funktion" eingesetzt. Die Werkseinstellung beträgt "10°C".
Timer AUS	Hier kann die Timer-Funktion ausgewählt werden. Die folgenden Wahlmöglichkeiten sind vorgesehen: "AUS" oder "EIN"
Uhr 12:00	Status Menü für die Echtzeiteinstellung im Stunden und Minuten. Diese Einstellung ist notwendig um die Start/Stop Funktion (Freigabe/Sperrung der WP) zu gewährleisten.
UhrEinst 12 h	Uhrzeiteinstellung, in Stunden
UhrEinst 0 m	Uhrzeiteinstellung, in Minuten
Start WP 22 h	Einstellung der Startzeit, hier Stunden (24 Stunden Anzeige) Beispiel! 22 h am Abend.
Start WP 30 m	Einstellung der Startzeit, hier Minuten Beispiel! 22:30 h am Abend.
Stop WP 06 h	Einstellung der Stopzeit für die WW-Bereitung, hier Stunden (24 Stunden Anzeige) Beispiel! 06 am Morgen.
Stop WP 30 m	Einstellung der Stopzeit, in Minuten Beispiel! 6:30 am Morgen.

W.Pumpe WP+EL	Hier können die Wärmequellen ausgewählt werden. Die folgenden Wahlmöglichkeiten sind vorgesehen: "AUS", "WP", "EL", "WP+EL", "KESSEL", "WP+KES". Falls keine externe Wärmequelle angeschlossen ist, entfallen die beiden letzten Wahlmöglichkeiten.
Legionel AUS	Dieser Parameter zeigt den Status des automatischen Legionellenschutzmodus an. Wenn aktiviert ("ON"), wird der Warmwasser WP einmal pro 14 Tage die Warmwassertemperatur auf 60°C erhöhen (nur WP), um mögliche Bakterien (Legionellen) zu vermeiden. Wenn Sie währenddessen Wasser zapfen, beachten Sie die Verbrühungsgefahr! Siehe Seite 36 - Verbrühungssicherheit. Siehe auch Seite 33 für Verwendung von Legionellenschutz.
GebIBetr NIEDRIG	Lüfter Geschwindigkeit bei WP-Betrieb. "Niedrig" = Stufe 1 "Hoch" = Stufe 2
GebIKonf AUS	Lüftersteuerung im Bereitschaftsmodus. Bei der Auswahl "AUS" wird der Lüfter zusammen mit der WP abgeschaltet. Bei der Auswahl "Niedrig" oder "Hoch" läuft der Lüfter in Stufe 1 oder 2 während des Bereitschaftsbetriebs (= konstanter Luftstrom) .
PV.Ertra AUS	Das System ist an eine PV-Anlage angebunden, die den Betrieb der BWWP freischaltet. "AUS" = Die PV-Anlage ist nicht an das System angeschlossen oder deaktiviert. "Nur WP", "Nur EL", "WP +EL" = Die PV-Anlage schaltet den gewählten BWWP-Betriebsmodus frei. Siehe auch Seite 19 Schaltplan, Verbindung zur Regelung.
PV-WP 52 °C	Solltemperaturbereich bei aktivierter PV-Funktion (Werkseinstellung 52°C). Dieser Parameter bestimmt die WW-Solltemperatur für die Betriebsart „nur WP“ bei aktivierter PV-Funktion.
PV-EL 53 °C	Solltemperaturbereich bei aktivierter PV-Funktion Dieser Parameter bestimmt die WW-Solltemperatur für die Betriebsarten „Nur EL“ und „WP + EL“ bei aktivierter PV-Funktion.
Ferien AUS	"AUS", "1 Woche", "2 Wochen", "3 Wochen", "3 Tage", "Manuel" Deaktivierung/Aktivierung der Abwesenheitsfunktion und der Mindest-WW-Temperatur "T2 min".
Url.Tage 1	1-99 Individuelle Festlegung der Abwesenheitstage. Die WW-Temperatur kann bis auf "T2 min" absinken.
Tage 0	0-99 Anzeige der verbleibenden Abwesenheitstage.
Boost Off	"AUS", "EIN" Wird aktiviert um einen kurzzeitig erhöhten WW-Bedarf zu decken. Die BOOST-Funktion arbeitet mit Maximalleistung "WP+EL" bis "T max" erreicht wird, höchstens jedoch 1 Stunde.
VenPause 30m/30s	"AUS", "30m/15s", "30m/30s", "60m/15s", "60m/30s", "90m/15s", "90m/30s" Bei Aktivierung wird der Lüfter für 15 oder 30 Sekunden pro 30m, 60m, oder 90m angehalten.

6.3 Servicemenü - Anzeigenübersicht

Sprache DEUTSCH	Dänisch, Deutsch, Englisch, Spanisch, Französisch, Polnisch, Slowenisch, Italienisch.
Software 1.62	Die Anzeige " Software " gibt die Software-Version an. Im Beispiel ist " 1.58 - 1.65 " die aktuell verwendete Software-Version
Abtau GAS	" Abtau " Zeigt die Abtaumethode (1 Möglichkeiten) an: " GAS ", für alle Eco Fresh Modelle (Bitte nicht verändern!) Service Def.None, Def.Gas für andere Modelle
Anode EIN	" AUS ", " EIN " Wird bei vormontierter Signalanode werksseitig aktiviert (EIN). Bei Nachrüstung muss die Aktivierung nach Montage manuell erfolgen.
Tmax 55 °C	Temperatur " T max ". Hier kann die maximale WW-Betriebstemperatur eingestellt werden, " T max " ist gleichzeitig die höchstmögliche Temperatur, die im Menüpunkt " WW Soll " eingestellt werden kann. " T max " Einstellbereich: 5°C bis 62°C. <i>Bitte beachten Sie</i> , dass sich mit steigender Temperatur der Wirkungsgrad verschlechtert = höherer Energieverbrauch.
Legionel AUS	Dieser Parameter zeigt den Status des automatischen Legionellenschutzmodus an. Wenn aktiviert ("EIN"), wird das Warmwasser einmal auf 60°C erhöhen (WP+EL), um mögliche Bakterien (Legionellen) zu vermeiden. Wenn Sie gleichzeitig Wasser zapfen, beachten Sie die Verbrühungsgefahr. Siehe Seite 36 - Verbrühungssicherheit. Siehe auch Seite 33 für Verwendung von Legionellenschutz.



Kompressor-Schutz:

Nach dem Abschalten des Kompressors ist der Neuanlauf für 5 Minuten gesperrt.

6.4 Einstellung der Betriebsparameter durch den Installateur

6.4.1 Wahl der Heizquellen

VT100C / VT180C BWWP sind so vorkonfiguriert, dass sie direkt in Betrieb genommen werden können. Dabei ist die Betriebsart „**WP+EL**“ voreingestellt. Über das Menü „**W.Pumpe**“ können die verschiedenen Energiequellen oder deren Kombination gewählt werden.

Grundsätzlich gilt, dass die primäre Wärmequelle (1ste oder einzige Energiequelle im Menü „**W.Pumpe**“) das WW bis zur Solltemperatur „**Tsoll**“ aufheizt.

Fällt die WW-Temperatur unter den Wert **Tmin**, wird die sekundäre Energiequelle zur Unterstützung zugeschaltet.

6.4.2 Luftkanalanschluss

Der Lüfter hat zwei Geschwindigkeitsstufen, die im Menüpunkt „**GebIBetr**“ ausgewählt werden können. Normalerweise wird die Geschwindigkeitsstufe 1 „**Niedrig**“ für Umluftbetrieb gewählt (Werkeinstellung). Bei Luftkanalanschluss muss die Geschwindigkeitsstufe 2 „**Hoch**“ gewählt werden

6.4.3 KWL Parametrierung

In dem Menüpunkt „**GebIKonf**“ kann die Betriebsweise „kontinuierlicher Lüfter-Betrieb“ ausgewählt werden. Bei der Auswahl „**AUS**“ ist die Lüfter Funktion an den Betrieb der WP gebunden. Bei der Auswahl „**Niedrig**“ läuft der Lüfter kontinuierlich in Geschwindigkeitsstufe 1 und bei Auswahl von „**Hoch**“ kontinuierlich in Geschwindigkeitsstufe 2, während die WP im Bereitschaftsmodus ist.

6.4.4 Lüfterunterbrechung

„**VenPause**“ ist eine Funktion zur Optimierung des Betriebs der BWWP in einem Raum mit hoher Luftfeuchtigkeit (Feuchträume), um einen Überlauf von Kondenswasser zu verhindern. Bei Aktivierung der Funktion wird der Lüfter wahlweise 15 oder 30 Sekunden pro ununterbrochene Betriebsstunde angehalten. Die Unterbrechung des Lüfterbetriebs hebt den Unterdruck in der WP auf und ermöglicht so die Entleerung des Kondensatauffangbehälters. Wird der Lüfterbetrieb aus anderen Gründen, beispielsweise beim Erreichen der Solltemperatur des WW, unterbrochen, beginnt die Zeitmessung für das Auslösen der Lüfterunterbrechung von vorne. Auch bei Nutzung der „**GebIBetr**“ Funktion für die KWL funktioniert die „**VenPause**“-Funktion und unterbricht den Lüfterbetrieb nach einer vollen Betriebsstunde. Wenn „**VenPause**“ auf „**AUS**“ gesetzt wurde, ist die Funktion deaktiviert.

6.4.5 Einstellung von Tmax

Temperatur „**T max**“. Hier kann die maximale WW-Betriebstemperatur eingestellt werden, „**T max**“ ist gleichzeitig die höchstmögliche Temperatur, die im Menüpunkt „**WW Soll**“ eingestellt werden kann. „**T max**“ Einstellbereich: 5°C bis 62°C. Bitte beachten Sie, dass sich mit steigender Temperatur der Wirkungsgrad verschlechtert = höherer Energieverbrauch.



Die Auslegung der Kombination eines Lüftungssystems und die Anbindung an eine BWWP dürfen nur durch einen Fachplaner, unter dessen Verantwortung und unter Beachtung der Mindestluftmengen, erfolgen.

6.4.6 Smart Grid Anschluss (PV)

Wenn Sie die BWWP an eine PV-Anlage angeschlossen haben, müssen Sie die Funktion **PV.ertra** aktivieren.

Wählen Sie dabei – in Abhängigkeit von der zur Verfügung stehenden PV Leistung – die passende Energiequelle aus den Möglichkeiten **“Nur WP”**, **“Nur EL”**, **“WP + EL”** aus. Beachten Sie dabei, dass die Leistungsaufnahme der Zusatzheizung 2,0 kW +/- 10% beträgt

Ist der PV-Kontakt geschlossen, betreiben Sie Ihre BWWP mit Eigenstrom. Das Display zeigt nun die aktuelle, durch die im Menü vorbestimmte Betriebsart an (**“Nur WP”**, **“Nur EL”**, **“WP+EL”**). Die Solltemperatur entspricht den, zu den Betriebsarten **PV-WP** und **PV-EL** gehörigen, separat einstellbaren Parametern. Wird der Wechselrichterkontakt wieder „offen“, wechseln Betriebsart und Anzeige in den Normalbetriebsmodus.

Die WP arbeitet mit einer Hysterese von +1°C / -3°C bezogen auf den Sollwert. Die elektrische Zusatzheizung arbeitet mit einer Hysterese von ±1°C.

Die Sollwert-Temperatur für **“Nur WP”**-betrieb wird über den Menüpunkt in einem Temperaturbereich von 5°C bis Tmax eingestellt. Die Werkseinstellung ist 52°C.

Die Sollwert-Temperatur für den Betrieb mit/durch Zusatzheizung wird über den Menüpunkt **“PV-EL”** in einem Temperaturbereich von 5°C bis **Tmax** eingestellt. Die Werkseinstellung ist 53°C.

Der Smart Grid-Kontakt kann alternativ bei Mehrtarifzählern genutzt werden, Die Verdrahtung erfolgt dabei nach dem gleichen Schema, wie bei der PV-Anlage. Anstelle des PV-Kontakts tritt hier der NT-Ausgang des intelligenten Stromzählers.

Die Solltemperatur im NT- Betrieb stellen Sie über die Menüpunkte **“PV-WP”** oder **“PV-EL”** ein.

Die Solltemperatur im NT-Betrieb ist **„Tsoll“**. Sie haben mit dieser Funktion die Möglichkeit, den minimalen WW-Komfort bestimmen zu können.



Bitte achten Sie darauf, dass der Wechselrichter/Stromzähler mit einem potentialfreien Ausgang ausgestattet ist, der Strom im uA Bereich schalten kann (Goldkontakte). Wegen der geringen Stromstärke besteht das Risiko, dass die Kontakte mit der Zeit korrodieren. Benutzen Sie im Zweifelsfall ein zwischengeschaltetes Relais mit potentialfreiem Ausgang und Goldkontakten.

6.5 Einstellung durch den Benutzer Einstellung

6.5.1 Warmwasser Solltemperatur

Die WW-Solltemperatur wird im Hauptmenü des Displays eingestellt. Werksseitig ist eine Solltemperatur von 45°C eingestellt. Bei hohem WW-Bedarf kann die Temperatur bis auf 62°C erhöht werden. Die aktuelle WW-Temperatur können Sie auf der Standardanzeige ablesen.

6.5.2 Boost-Funktion

Wird aktiviert um einen kurzzeitig erhöhten WW-Bedarf zu decken. Die BOOST-Funktion arbeitet (schneller als im Normalbetrieb) mit Maximalleistung "**WP+EL**" bis "**Tmax**" erreicht wird, höchstens jedoch 1 Stunde. Zur Aktivierung der BOOST-Funktion wählen Sie den Menüpunkt "Boost" und den Wert "EIN". Sollten Sie mehr WW benötigen, muss die BOOST-Funktion nochmals aktiviert werden.

6.5.3 Ferien Funktion

Mit der Ferien-Funktion reduzieren Sie den Energieverbrauch während Ihrer Abwesenheit. Ist diese Funktion aktiviert wird die WW-Bereitung unterbrochen und die WW-Temperatur kann bis auf "**T2min**" absinken. Hierdurch wird das System vor Frostschäden bewahrt. Die Werkseinstellung für "**T2min**" ist 10°C. Sinkt die Temperatur auf "**T2min**" -1°C wird die Zusatzheizung eingeschaltet. Sinkt die Temperatur weiter bis auf "**T2min**" -3°C wird die WP ebenfalls zugeschaltet. Erreicht die Temperatur wieder "**T2min**" +1°C wird die WW-Bereitung beendet.

Die Ferien-funktion hat die Möglichkeit fünf verschiedene Zeiträume zu wählen:

- 1 Woche
- 2 Wochen
- 3 Wochen
- 3 Tage, für ein langes Wochenende
- Individuelle Tageseinstellung (1 – 99)

6.5.4 Smart Grid PV-Anlage

Wenn Sie die BWWP an eine PV-Anlage angeschlossen haben, müssen Sie die Funktion **PV.etra** aktivieren.

Wählen Sie dabei – in Abhängigkeit von der zur Verfügung stehenden PV Leistung – die passende Energiequelle aus den Möglichkeiten "**Nur WP**", "**Nur EL**", "**WP + EL**" aus. Beachten Sie dabei, dass die Leistungsaufnahme der Zusatzheizung 2,0 kW +/- 10% beträgt


Ist der PV-Kontakt geschlossen, betreiben Sie Ihre BWWP mit Eigenstrom. Das Display zeigt nun die aktuelle, durch die im Menü vorbestimmte Betriebsart an ("**Nur WP**", "**Nur EL**", "**WP+EL**"). Die Solltemperatur entspricht den, zu den Betriebsarten **PV-WP** und **PV-EL** gehörigen, separat einstellbaren Parametern. Wird der Wechselrichterkontakt wieder „offen“, wechseln Betriebsart und Anzeige in den Normalbetriebsmodus.

Die WP arbeitet mit einer Hysterese von +1°C / -3°C bezogen auf den Sollwert. Die elektrische Zusatzheizung arbeitet mit einer Hysterese von ±1°C.

6.5.5 Timer-Funktion

Mit der integrierten Timer-Funktion können Sie selbst bestimmen, wann die WP für den Betrieb freigeschaltet wird. Sie können damit dafür sorgen, dass die BWWP nur zu NT-Zeiten, bei Tageslicht (PV-Ertrag) oder in einem frei wählbaren Zeitraum läuft. Bitte achten Sie darauf, dass der Zeitraum der Freischaltung ausreicht um die benötigte WW-Menge bereitzustellen.

Aktivierung der Timer-Funktion

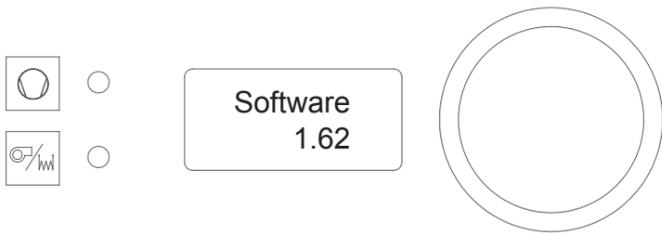

Neue Softwareversion mit der Timer-Funktion


Um die Software-Version abzurufen, müssen Sie ins Installationsmenü gehen und den Drehknopf für einige Sekunden halten. Dann wird die Software-Version angezeigt.

Nur für Software Versionen 1.62 / 1.63 / 1.64 / 1.65



Benutzermenü:

Verwenden Sie den Drehknopf, um auf Timer-Menü zu scrollen. Die Werkseinstellung der Timer-Funktion ist auf "AUS" gesetzt.

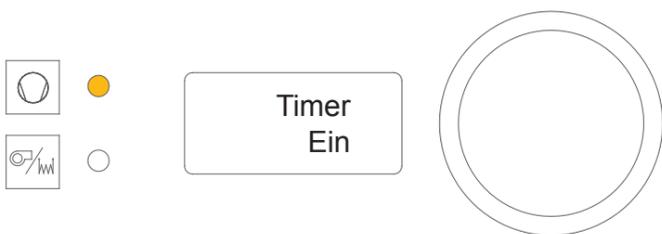

Benutzermenü:

Drehknopf drücken, bis der Text blinkt und drehen Sie dann bis "EIN" angezeigt wird. Drücken Sie nochmals den Drehknopf und die Timer-Funktion ist aktiviert.

Hinweis: Die LED leuchtet in Orange Farbe, da der Benutzer noch den Timer konfigurieren muss, danach wird sie grün leuchten.



Benutzermenü:

Verwenden Sie den Drehknopf, um zum Menü "Uhr" zu scrollen. Als Werkseinstellung ist 12:00 Uhr eingestellt. Dieses Menü ist nur ein Anzeige-Menü.



Benutzermenü:

Mit dem Drehknopf auf "UhrEinst" scrollen. Drücken Sie die Taste, bis der Text blinkt, stellen Sie für die aktuelle Zeit die Stunde ein und drücken Sie die Taste erneut, um zu bestätigen.



Benutzermenü:

Mit dem Drehknopf auf "UhrEinst" scrollen. Drücken Sie die Taste, bis der Text blinkt, stellen Sie für die aktuelle Zeit die Minuten ein und drücken Sie die Taste erneut, um zu bestätigen.



Benutzermenü:

Gehen Sie zurück zum Menü "Uhr" und überprüfen Sie, ob die aktuelle Zeit, wie in "UhrEinst" vorgenommen wurde, angepasst wurde.



Benutzermenü:

Um die Timer-Funktion zu starten, muss der Benutzer die „Stunde“ der Startzeit (wann die Wärmepumpe starten soll) eingeben. Verwenden Sie den Drehknopf, um zur Option “Start WP” zu kommen und drücken Sie die Taste. Der Text blinkt; drehen Sie den Knopf, um die gewünschte Stunde der Startzeit einzustellen.



Benutzermenü:

Um die Timer-Funktion zu starten, muss der Benutzer die „Minuten“ der Startzeit (wann die Wärmepumpe starten soll). Verwenden Sie den Drehknopf, um zur Option “Start WP” zu kommen und drücken Sie die Taste. Der Text blinkt; drehen Sie den Knopf, um die gewünschte Minuten der Startzeit einzustellen.




Benutzermenü:

Um die Timer-Funktion zu stoppen muss der Anwender die Stunde der Stoppzeit für die Wärmepumpe eingeben, d.h. wann sie aufhören soll warmes Wasser zu produzieren. Verwenden Sie den Drehknopf, um zur Option “Stop WP” zu kommen und drücken Sie die Taste. Der Text blinkt und drehen Sie den Knopf, um die gewünschte Stunde der Stoppzeit einzustellen.




Benutzermenü:

Um die Timer-Funktion zu stoppen muss der Anwender die Minute der Stoppzeit für die Wärmepumpe eingeben, d.h. wann sie aufhören soll warmes Wasser zu produzieren. Verwenden Sie den Drehknopf, um zur Option “Stop WP” zu kommen und drücken Sie die Taste. Der Text blinkt und drehen Sie den Knopf, um die gewünschte Minute der Stoppzeit einzustellen.

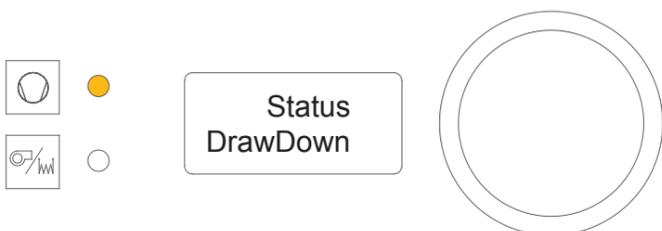


Die Timer-Funktion ist nun gemäß den Benutzereinstellungen festgelegt.

Verwenden Sie den Drehknopf, um das Menü “Status” anzuzeigen und sehen Sie die Information “Drawdown”. Dies bedeutet, dass sich die Wärmepumpe im Standby-Modus befindet bis zur Aktivierung gemäß Timer-Einstellungen. Die obere LED leuchtet orange.

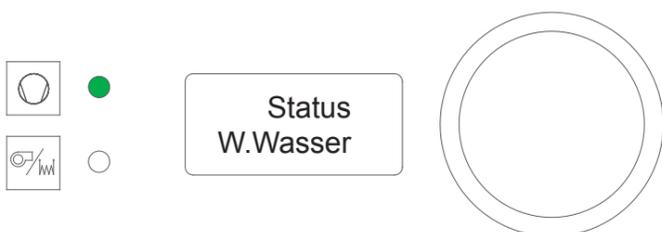

Benutzermenü:

Wenn die gewünschte Startzeit (Stunde und Minuten) erreicht ist, wird die Wärmepumpe mit der Warmwassererwärmung beginnen und das Menü “Status” wird “W.Wasser” anzeigen. Die obere LED wird grün leuchten.

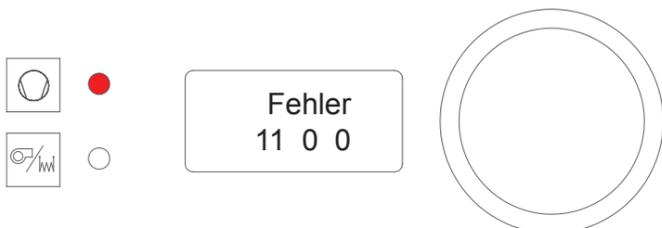

Benutzermenü:

Versuchen Sie die Timer Funktion zu benutzen aber nicht die Uhr Funktion eingestellt dann bekommen Sie die Fehler 11.

Einstellung der aktuellen Uhrzeit

Zur Benutzung der Timer Funktion muss unbedingt zuerst die Uhrzeit eingestellt werden.



INFO Abweichung von ca. 1 Stunde pro Jahr.

1. Achten Sie nach Einstellen der Uhrzeit darauf, dass der Betriebszeitraum ausreichend für die Warmwasserbereitung ist.

2. Bei einem Stromausfall sorgt eine Back-Up-Batterie für die Speicherung der Einstellungen. Bei längerem Stromausfall müssen die Einstellungen überprüft und ggf. neu eingestellt werden.

6.5.6 Legionellen Schutzfunktion

Legionellen sind Bakterien, die sich in sanitären Anlagen ausbreiten und zu Krankheiten führen können. Allerdings sterben Legionellen bereits bei einer Temperatur von 50°C ab.


Die Eco Fresh Anlagen haben daher zwei verschiedene Funktionen die dafür sorgen, dass der Speicher alle 14 Tage in einem Aufheizzyklus bis auf 60°C aufgeheizt wird.

Die erste Möglichkeit der Schutzfunktion (im Benutzer Menü) benutzt als Wärmequelle ausschließlich die WP.

Die zweite Möglichkeit der Schutzfunktion (im Service Menü) benutzt als Wärmequellen die WP und die Zusatzheizung. Diese Funktion muss im Service Menü aktiviert werden. Wird die Legionellen-Schutzfunktion freigeschaltet, beginnt der Aufheiz-Zyklus unmittelbar.

Bei Spannungsunterbrechung wird die Funktion automatisch deaktiviert. Bei der Deaktivierung der Funktion wird der Schutzzyklus sofort abgebrochen.

Wenn die Zuluft-Temperatur zu niedrig und/oder die WW-Entnahme zu hoch ist, könnte die Leistung der Wärmepumpe zu gering sein um in der vorgegebenen Zeit die Solltemperatur zu erreichen. Ansonsten müssen Sie mit einer Dauer von ca. 6 Stunden für die Legionellen Schutzfunktion rechnen.

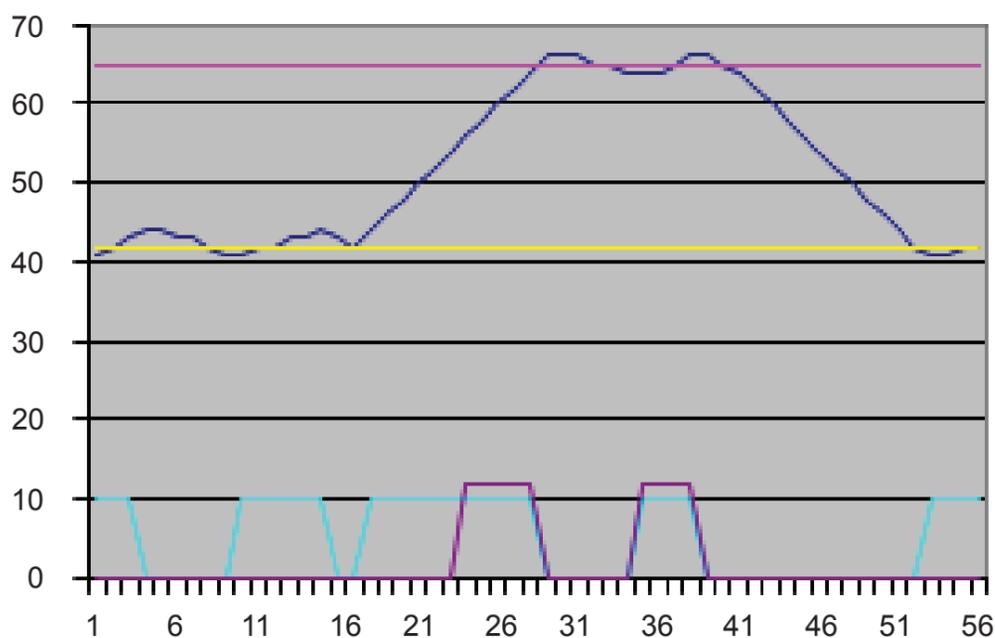

Empfehlung

Benutzen Sie die Legionellen Schutzfunktion aus dem Service Menü. Diese arbeitet schneller und verringert das Risiko eines Abbruchs.



Achten Sie bitte darauf, dass bei der gleichzeitigen Benutzung des Timers die Legionellen Schutzfunktion nur gestartet werden kann, wenn die WP freigeschaltet ist. Starten Sie die Legionellen-Schutzfunktion am besten unmittelbar nach der Startzeit des Timers.

Aktivierung der Legionellen Schutzfunktion




Neue Softwareversion mit der neuen Legionellenfunktion. (Version 1.58 - 1.65)

Um die Software-Version abzufragen, müssen Sie im Menü Installation den Drehknopf für einige Sekunden halten und die Software-Version wird angezeigt.



Benutzermenü:

Verwenden Sie den Drehknopf, um zum Menüpunkt Legionellen-Funktion zu gelangen. Die Werkseinstellung für die Legionellenfunktion ist auf "AUS" gesetzt.

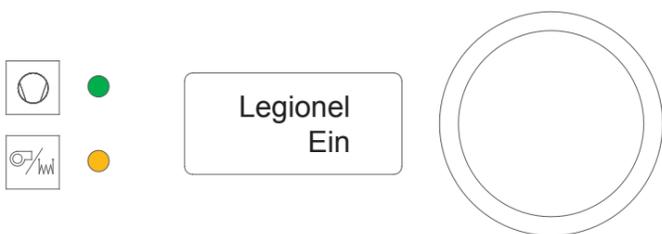


Benutzermenü:

Drehknopf drücken, bis der Text blinkt und dann drehen bis "EIN" angezeigt wird. Drücken Sie den Drehknopf einmal und die Legionellen-Funktion wird aktiviert.

Die Wärmepumpe wird das Wasser alleine mit dem Kompressor bis auf 60 °C erwärmen, + -1 °C Hysterese.


Hinweis! Wenn die Wärmepumpe auf "HP + EL" gestellt wird, wird das elektrische Heizelement eingeschaltet, wenn die Wassertemperatur unter T_{min} ist. Werkseinstellung ist 35 °C. Wenn sie über 35 °C liegt, geht das elektrische Heizelement in den Standby-Modus und die LED Anzeige wird orange.

Hinweis! Legionellen Bakterien sterben ab, wenn die Wassertemperatur über 50 °C steigt.

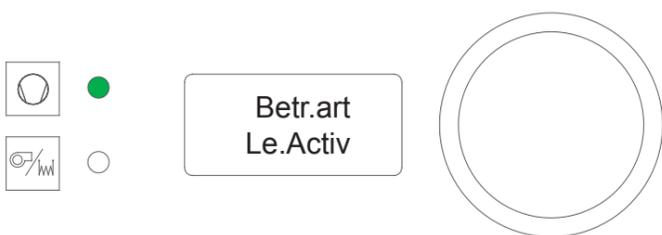

Benutzermenü:

Verwenden Sie den Drehknopf, um zum Menü "Betr.art" zu gehen. Dort wird eine Benutzer Information angezeigt "Le.Activ". Diese besagt, dass die Legionellen-Sequenz im Gange ist.

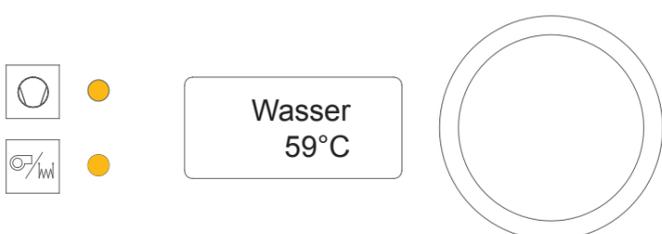

Benutzermenü:


Im "Wasser" Status-Menü kann der Benutzer sehen, wenn die 60 °C, + -1 °C Hysterese erreicht wurde und die obere LED wechselt auf orange für "Standby" Modus.

Hinweis! Die Legionellen-Software wird überwachen, dass diese Temperatur für 1 Stunde gehalten wird, dann kehrt sie wieder in den Normalbetrieb zurück. Diese Funktion gilt nur, wenn die Legionellen-Sequenz durch das User-Menü aktiviert wird. Die Legionellen-Sequenz wird automatisch wieder nach 14 Tagen beginnen.




Benutzermenü:

Wenn die Legionellen-Sequenz die Temperatur von 60 °C + -1 °C Hysterese erreicht hat, kann der Benutzer zum Menü "Betr.art" gehen und sehen, wenn die Legionellen-Sequenz "Le.ende" beendet ist. Diese Information wird beim Zurückschalten in den normalen Betriebsmodus sichtbar bleiben.

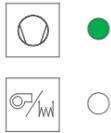

Legionel
Aus

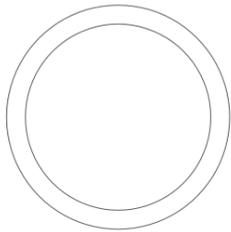


Installateur Menü:


Halten Sie den Drehknopf für einige Sekunden, dann werden Sie in das Menü Installateur gelangen. Drehen Sie die Knopf solange, bis die Legionellen-Funktion erscheint.

Als Werkseinstellung ist die Legionellen-Funktion auf "AUS" eingestellt.

Installateur Menü:

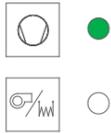

Legionel
Manuel

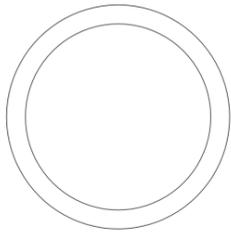


Drehknopf drücken, bis der Text blinkt und drehen Sie dann die Taste, bis "Manuell" erscheint. Drücken Sie den Drehknopf einmal und Legionellen Sequenz Wärmepumpe wird aktiviert.


Die Wärmepumpe wird das Wasser auf 60 °C erwärmen, + -1 °C Hysterese und zwar unter Verwendung des Kompressors als auch des Zusatzheizelementes.

Hinweis! Es ist nicht notwendig die Wärmepumpe auf "HP + EL" zu stellen, bevor das elektrische Heizelement für diese Funktion verwendet werden kann. Die Software wird das elektrische Heizelement automatisch einschalten.

Hinweis! Wenn die untere LED aktiviert ist, leuchtet sie nicht um die Aktivierung der Zusatzheizelementes anzuzeigen.

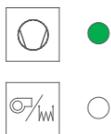


Betr.art
Le.Activ

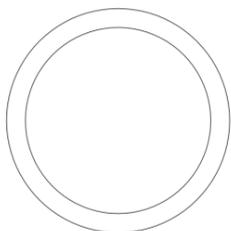


Benutzermenü:

Verwenden Sie den Drehknopf, um zum Menü "Betr.art" zu gehen und beachten Sie, dass ein Benutzer Information anzeigt: "Le.Activ". Dies bedeutet, dass die Legionellen-Sequenz im Gange ist.

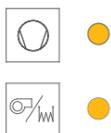


Wasser
59°C

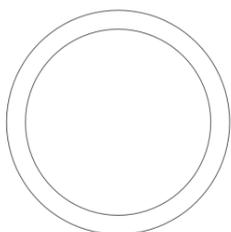


Benutzermenü:

Im "Wasser" Status-Menü kann der Benutzer sehen, wenn die 60 °C, + -1 °C Hysterese erreicht wurde und die obere LED wechselt auf orange für "Standby" Modus.

Hinweis! Wird die Legionellentemperatur innerhalb von 72 Stunden erreicht, geht die ärmepumpe in den normalen Betriebsmodus ohne die Überwachung von 1 Stunde zurück. Diese Funktion gilt nur, wenn die Legionellen-Sequenz durch das Menü Installateur aktiviert wurde.

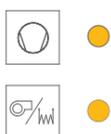


Betr.art
Le.Ende

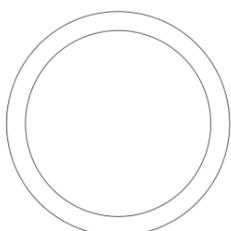


Benutzermenü:

Wenn die Legionellen-Sequenz die Temperatur von 60 °C + -1 °C Hysterese erreicht hat, kann der Benutzer zum Menü "Betr.art" gehen und sehen, wenn die Legionellen-Sequenz "Le.ende" beendet ist. Diese Information wird beim Zurückschalten in den normalen Betriebsmodus sichtbar bleiben.

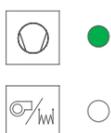


Betr.art
W.Wasser

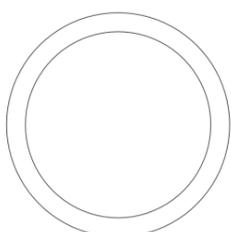

Benutzermenü:

Wenn die Wärmepumpe wieder in den normalen Betriebsmodus übergeht, leuchtet die obere LED grün auf und im Menü "Status" kann der Benutzer sehen, dass die Wärmepumpe das Wasser aufheizt.

Hinweis! "H.Water" wird nur angezeigt, wenn der Sollwert nicht erreicht wurde. Andernfalls bleibt sie im "Standby"-Modus und die obere LED leuchtet orange, solange Bedarf an heißem Wasser besteht.

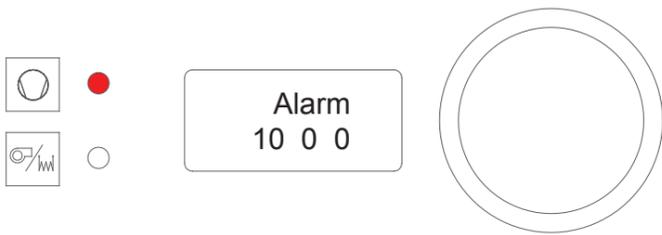

Benutzermenü:


Wird der in der Legionellen-Sequenz die Temperatur on 60 °C + -1 °C Hysterese innerhalb von 72 Stunden nicht erreicht, wird die Alarm-Nr. 10 im Menü "Alarm" angezeigt und die obere LED beginnt rot zu blinken. Die Wärmepumpe geht in den normalen Betriebsmodus zurück.

Hinweis! Der Alarm wird nach einer neuen erfolgreichen Legionellen-Sequenz automatisch zurückgesetzt.



Benutzermenü:

Im Menü "Betr.art" kann der Benutzer die Informationen "W.Wasser" sehen, die besagt, dass sich die Wärmepumpe im normalen Betriebsmodus befindet, wenn der Legionellen-Alarm aktiviert ist.

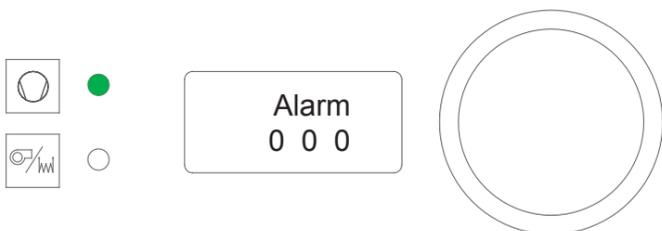

Benutzermenü:

Der Benutzer kann die Taste im Menü "Alarm" drücken, um den Alarm zu bestätigen.

Hinweis! Falls der Fehler erneut erscheint, kontaktieren Sie bitte einen Installateur.



INFO:

Wenn eine Legionellen-Sequenz aktiv ist und der Benutzer die Funktion deaktiviert, wird die laufende Sequenz sofort unterbrochen.


Bei Stromausfall wird die Sequenz neu gestartet und zwar zu dem Uhrzeit, zu der der Strom wieder verfügbar ist. Der Benutzer sollte ggfs. die Funktion manuell stoppen und sie zur gewünschten Zeit wieder starten. Beachten Sie, dass die Timer-Funktion prioritär ist.

7 Störungs- und Informationsmeldungen


Es gibt drei Arten von Meldungen. Auf dem Display können gleichzeitig drei verschiedene Meldungen angezeigt werden. Durch einmaliges Drücken des Einstellknopfes am Bedienfeld wird die Meldung bestätigt und zurückgesetzt.

7.1 Informations-Meldung:

Hat keinen Einfluss auf die Funktion der BWWP, sie weist allerdings den Benutzer auf ein Problem hin, dass schnellstmöglich beseitigt werden sollte (**Fehler 8, 9 und 10**).

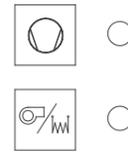

Fehler
0 0 0

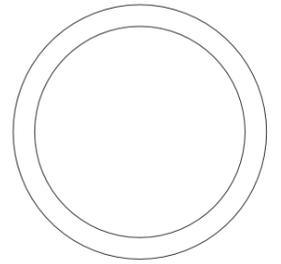

7.2 Kältekreis-Fehlermeldung:

Bei **Kältekreis-Fehlermeldungen** wird die WW-Bereitung mit der WP unterbrochen. Falls die elektrische Zusatzheizung aktiviert ist übernimmt diese die WW-Bereitung bis zum Erreichen der WW-Solltemperatur (**Fehler 3, 4, 5 und 6**).

7.3 Gesamtsystem Fehlermeldungen:

Bei Fehlermeldungen des Gesamtsystems WP wird die WW-Bereitung ganz eingestellt. Hierbei handelt es sich wahrscheinlich um einen Sensorfehler (**Fehler 1 und 2**).


Die Fehlermeldungen werden für den Benutzer im Display angezeigt. Durch Drücken des Einstellknopfes werden die Fehlermeldungen bestätigt. Ehe die BWWP wieder in den Normalbetrieb übergeht, muss der Fehler beseitigt und bestätigt worden sein. Wird der Fehler nicht beseitigt, bleibt die Fehlermeldung bestehen. Sollten mehrere Fehlermeldungen gleichzeitig auftreten, so werden sie in der zweiten Anzeigzeile nach Priorität geordnet aufgelistet.

7.4 Pressostat-Fehlermeldungen:


Fehlermeldung 5 (Pressostat-Fehlermeldung tritt zum ersten Mal auf): temporäre Abschaltung der WP. Automatischer Wiederanlauf der WP, falls sich der Druck von alleine normalisiert hat. Bei **Fehlermeldung 5** blinkt die Anzeige-LED (29) rot. Sowie der Fehler beseitigt ist (oder sich erledigt hat) wechselt die Anzeige-LED automatisch auf die Betriebsanzeige (WP-Betrieb = grün, Standby = orange).

Tritt der gleiche Fehler innerhalb von 6 Stunden nach der ersten Fehlermeldung nochmals auf, wird die **Fehlermeldung 6** angezeigt. Abschaltung der WP. Der Wiederanlauf der WP ist nur nach der Beseitigung des Fehlers und der Bestätigung der Fehlermeldung möglich. Bei **Fehlermeldung 6** blinkt die Anzeige-LED (29) rot. Sowie der Fehler beseitigt ist oder nach der Bestätigung der Fehlermeldung durch Drücken des Einstellknopfes, geht die BWWP wieder in den Betriebs- oder Bereitschaftsmodus (= Anzeige-LED leuchtet grün oder orange). Informieren Sie dennoch Ihren Installateur.

[WP Betriebsmodus] (Grüne LED)

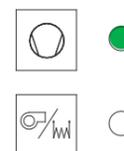


Fehler
0 0 0

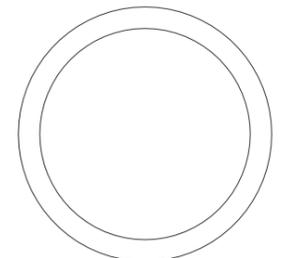


[Standby modus] (Orange LED)




Fehler
0 0 0

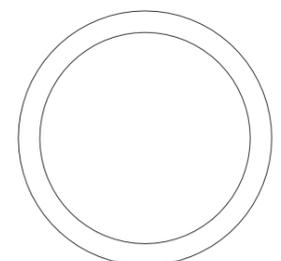

[Fehler modus] (Rote LED)

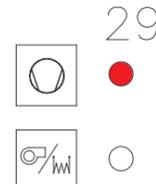

Fehler
5 6 0

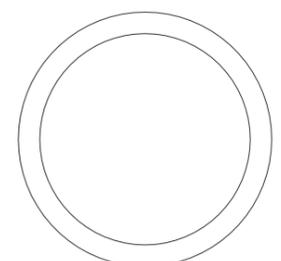

7.5 Übersicht der Fehlermeldungen


LED (29)

Blinkt Rot: Fehlermeldung des Kältekreislaufs oder Info-Meldung.


Beide LED (29 + 30) blinken:

Betriebsfühler defekt, keine WW-Aufheizung möglich.

[Fehler modus] (Rote LED)

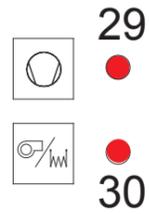

Fehler
5 6 0

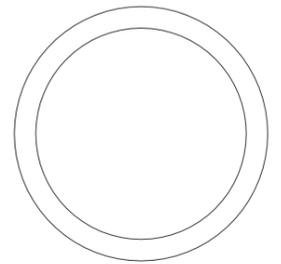

FEHLER NUMMER / ANZEIGE-LED	FEHLERURSACHE	AUSWIRKUNG
1 / 29 AND 30	Temperaturfühler im oberen Bereich des Speichers kurzgeschlossen.	WP und Zusatzheizung abgeschaltet. Kontakt Installateur.
2 / 29 AND 30	Temperaturfühler im oberen Bereich des Speichers unterbrochen.	WP und Zusatzheizung abgeschaltet. Kontakt Installateur.
FEHLER NUMMER / ANZEIGE-LED	FEHLERURSACHE	AUSWIRKUNG
3 / 29	Temperaturfühler am Verdampfer kurzgeschlossen.	Kompressor wird abgeschaltet.
4 / 29	Temperaturfühler am Verdampfer unterbrochen.	Kompressor wird abgeschaltet.
5 / 29	Erste Pressostat-Fehlermeldung	Kompressor wird abgeschaltet und läuft nach Fehlerbehebung automatisch wieder. Die Fehlermeldung wird durch Bestätigung gelöscht.
6 / 29	Zweite Pressostat-Fehlermeldung	Kompressor wird abgeschaltet und läuft nur nach Fehlerbehebung und Bestätigung, sowie einem Reset der BWWP wieder an.
FEHLER NUMMER / ANZEIGE-LED	FEHLERURSACHE	AUSWIRKUNG
8 / 29	Temperaturfühler „Temp 1“ kurz-geschlossen. (nicht anwendbar auf Produkte mit der Softwareversion 1.31 oder höher)	Nur Information.
9 / 29	Signal-Anode abgenutzt.	Informieren Sie Ihren Installateur und fragen Sie nach Wartung.
10 / 29	Die Solltemperatur für die Legionellen-Schutzfunktion wird nicht erreicht.	Nur Information.
11 / 29	Die Zeit ist nicht auf “die Timer-Funktion” eingestellt. (Nur mit Software version 1.62 - 1.65)	Nur Information. Stellen Sie die Uhr.

8 Wartung und Pflege

Ihre BWWP arbeitet automatisch und wartungsarm. Nichtsdestotrotz ist eine gewisse Kontrolle, Pflege und Wartung notwendig, um den Wert Ihrer BWWP zu erhalten und zu schützen. Wir empfehlen einen entsprechenden Wartungs-Vertrag abzuschließen, oder aber die Wartung in einen bereits bestehenden Vertrag zu integrieren

8.1 Pflege durch den Benutzer

Die WP benötigt keine spezielle Wartung durch den Benutzer. Dennoch sollte der Benutzer die folgenden Punkte, die seiner Verantwortung obliegen, regelmäßig beachten:

- Kontrollieren Sie die Anzeige auf mögliche Fehlermeldungen.
- Dichtigkeit der WW-Installation, Vergewissern Sie sich, dass keine Leckagen an Rohren, Verschraubungen, Armaturen auftreten.
- Überprüfung der Sicherheitsarmatur auf einwandfreie Funktion
Betätigen Sie die Sicherheitsarmatur und achten Sie auf das ordnungsgemäße Abfließen des Wassers. Bei dieser Prüfung werden auch Kalkablagerungen und andere Teilchen ausgespült. Nach der Prüfung muss das Sicherheitsventil geschlossen sein.
- Kontrollieren Sie den ordnungsgemäßen Ablauf des Kondensats und sorgen Sie für einen ungehinderten Abfluss.
- Säubern Sie die Luftein- und Auslassöffnungen.
- Informieren Sie immer den Fachhandwerker – falls nötig.

8.2 Wartung durch einen Installateur

- Überprüfung der BBW und Installation auf reibungslosen Betrieb, Dichtigkeit, Betriebsdruck und Funktion der Sicherheitsarmatur.
- Wartung des Verdampfers
Kontrollieren Sie den Verdampfer ein- bis zweimal pro Jahr und entfernen Sie falls nötig Staub- und Schmutzrückstände. Entfernen Sie die Luftabdeck-Gitter/ Luftkanal-Anschlüsse um den Verdampfer zu kontrollieren. Staubteilchen können den Luftkreislauf behindern und die Leistung der BWWP erheblich reduzieren. Säubern Sie den Verdampfer vorsichtig mit Wasser und einer Bürste. Achten Sie darauf, dass die Lamellen des Verdampfers nicht beschädigt werden und dass Wasser nicht mit stromführenden Teilen in Berührung kommt. Sollte die WP an eine Dunstabzugshaube angeschlossen sein, achten Sie bitte darauf, dass Öl- und Fett-Rückstände (u.a.) in der Zuluft sich nicht am Verdampfer ablagern können und somit das Verstopfungsrisiko erhöhen. Es sollte unbedingt ein Zuluft-Filter, der einfach ausgewechselt oder gereinigt werden kann, eingesetzt werden. Sie könnten beispielsweise einen Kassettenfilter im Zuluft System verwenden.
- Vor Austausch muss der WW-Speicher entleert werden.



Hinweis:

Ihr Installateur hat vor dem WW-Speicher eine neue Sicherheitsarmatur angebracht. Diese Armatur schützt den WW-Speicher vor Überdruck, der sich bei der Aufheizung durch die Ausdehnung des Wassers aufbaut. Der Rückfluss-Verhinderer wird am Kaltwasser-Anschluss (vom Wasserversorger) angebracht und verhindert, dass WW wegen des Überdrucks in die Kaltwasserleitung zurückfließt. Wenn der Druck im WW-Speicher den eingestellten Wert überschreitet, öffnet das Sicherheitsventil und baut den Druck durch Ablassen von Wasser ab. Es ist völlig normal, dass Wasser aus dem Sicherheitsventil austritt. Es zeigt, dass das Sicherheitsventil funktioniert.



Hinweis: Der Benutzer ist für das Funktionieren des Sicherheitsventils verantwortlich und sollte es daher 3 bis 4 mal jährlich auf ordnungsgemäße Funktion überprüfen: Beim Betätigen des Sicherheitsventils können Sie das ausströmende Wasser sehen und hören und sich dadurch über das Funktionieren der Armatur vergewissern. Bitte sorgen Sie gleichzeitig für die Überprüfung und ggfs. Reinigung des Kondensat Ablaufs. Schäden an der Anlage, die durch ein blockiertes Sicherheitsventil oder einen unzureichenden Kondensat Ablauf entstanden sind, werden nicht durch die Garantie abgedeckt.



Benutzer sind für die Kontrolle und Wartung verantwortlich und müssen die Ablauffunktion jederzeit sicherstellen. Andernfalls ist dies ein Garantiausschluss, da ein verstopfter Ablauf den Auffangbehälter zum Überlaufen bringen kann.

Das auslaufende Wasser kann am Speicher unkontrolliert nach unten laufen und dabei Schäden an der Elektronik oder der Isolierung anrichten. Diese Schäden sind nicht durch die Herstellergarantie abgedeckt.



Gefahr

Vor allen Arbeiten und Wartungen an dem Gerät trennen Sie die WP von der elektrischen Versorgung. Ansonsten besteht Lebensgefahr durch einen Stromschlag.

8.3 Tips & Tricks für den Anwender

Sie haben eine BWWP in Top-Qualität. Um deren Leistungsfähigkeit voll ausreizen zu können, sollten Sie folgende Hinweise beachten.

8.3.1 WW-Solltemperatur

Die Effizienz Ihrer BWWP hängt von dem Wasserverbrauch, der Wassertemperatur und der Ansaug- Lufttemperatur ab. Wenn dabei das Verbrauchsprofil und die Außentemperatur als feste Größen angenommen werden, so bleibt die WW-Solltemperatur die leistungsbestimmende Größe. Wenn Sie weiter berücksichtigen, dass der durchschnittliche Wasserverbrauch ca. 125 l pro Person und Tag beträgt, und nur 1/3 davon WW-ist, verbraucht ein 4-köpfiger Haushalt durchschnittlich 165 l WW/Tag, oder 240 l WW/Tag, falls ein hohes Komfortniveau angenommen wird. Die Effizienz Ihrer BWWP sinkt mit steigender Solltemperatur. Wir empfehlen daher die Solltemperatur bei der Inbetriebnahme auf 45°C zu belassen. Diese WW-Temperatur liegt geringfügig über der Toleranzgrenze beim Duschen und ermöglicht ein heißes Bad. Sollte diese Temperatur für Ihren individuellen Verbrauch und Komfort nicht ausreichen, so können Sie die Solltemperatur schrittweise bis zur optimalen Komforttemperatur erhöhen.

8.3.2 Zuluft-Temperatur

Die Effizienz Ihrer BWWP steigt mit steigender Luftansaugtemperatur. Die Wahl der Luftquelle ist daher von entscheidender Bedeutung für die Leistungsfähigkeit und sollte sorgsam ausgewählt werden. Nutzen Sie die Sekundärnutzen wie z.B. die Entfeuchtung des Quelllufttraums und die Abkühlung des Ablufttraums. Die regelmäßige Wartung und Pflege Ihrer Anlage garantieren Ihnen eine außerordentliche Leistung und eine lange Lebensdauer.

8.3.3 Außerbetriebnahme

Bei längerer Abwesenheit und Frostbefahr in den Wintermonaten kann es sinnvoll sein die BWWP temporär außer Dienst zu stellen. Gehen Sie dabei wie folgt vor:

- Trennen Sie die BWWP dauerhaft vom Netz.
- Schließen Sie den Kaltwasserzulauf am Hausanschluss
- Entleeren Sie den Speicher und die WW-Leitungen

Die erneute Inbetriebnahme entspricht der Beschreibung im Kapitel „Inbetriebnahme der BWWP“

8.3.4 Produkt-Lebenszyklus

Eco Fresh BWWP sind äußerst robust gebaut und haben einen besonders schweren und druckfesten Stahltank. Die hochwertigen Komponenten der BWWP garantieren eine besonders lange Nutzungsdauer. Am Ende des Produkt Lebenszyklus muss die Anlage ordnungsgemäß entsorgt werden. Sie können das Gerät über ein zugelassenes Entsorgungsunternehmen oder einen Wertstoffhof dem Wertstoffkreislauf zuführen. Beachten Sie dabei die örtlichen Entsorgungsvorschriften.



Hinweis:

Die BWWP gehört nicht in den Hausmüll. Mit einer ordnungsgemäßen Entsorgung werden Umweltschäden und eine Gefährdung der persönlichen Gesundheit vermieden.

9 Anhang

9.1 Garantiausschluss

Die nachfolgenden Punkte führen zu einem Garantiausschluss

- Extreme Einflüsse
- Mechanische Beschädigungen durch unsachgemäßen Transport, Lagerung oder Handhabung der BWWP.
- Die unterlassene Reklamation von Transportschäden bei der Warenannahme.
- Schäden durch Frost und nicht funktionierenden Wasserablauf oder Wasserzufuhr sowie ungenügende Belüftung.
- Umweltbedingte Schäden durch Wasser oder Feuer.
- Das Kaltwasser muß Trinkwasserqualität haben und darf als Warmwasser nicht aggressiv sein (Gehalt an Chlor, Sulfaten, Kalzium, elektrische Leitfähigkeit und Ph-Wert).
- Schäden durch Überdruck in Folge von fehlender unsachgemäß installierter oder nicht funktionierender Sicherheitsarmatur.
- Überspannung in der Stromversorgung (Blitz, Unterbrechung des Nullleiters, Netzstörung.....)
- Falls der Aufstellungsort nicht oder schwer zugänglich ist, sodass das Gerät nicht ordnungsgemäß gewartet, repariert oder ausgetauscht werden kann, sind Schäden oder Folgeschäden von der Garantie ausgeschlossen.

Installationsbedingungen

- Fehlerhafter elektrischer Anschluss; Unzulässige Veränderung der Elektrik/Elektronik, falsche Verdrahtung von externen Geräten, ungeeignete Verbindungskabel.
- Anschluss und/oder Inbetriebnahme der BWWP ohne vorherige sachgerechte Befüllung mit Wasser.
- Korrosionsschäden am WW-Auslass durch ungeeignete Verschraubungen.
- Das Fehlen oder eine fehlerhafte Montage einer neuen Sicherheitsarmatur, sowie die Modifikation der Werkseinstellung.
- Äußere Korrosionsschäden auf Grund einer undichten Verrohrung.
- Modifikation der Werksausstattung oder Werkseinstellungen ohne Freigabe des Herstellers.
- Nichtbeachtung der Installationsvorschriften in der Installationsanweisung.

Wartungsmängel

- Keine Überprüfung/Wartung der Sicherheitsarmatur.
- Keine Auswechslung der abgenutzten Anode.
- Verkalkung des Heizelements oder der Sicherheitseinrichtungen.
- Kalkablagerungen im Speicher.
- Unterlassene Kontrolle/ Reinigung des Verdampfers.
- Unterlassene Kontrolle/ Reinigung des Kondensatablaufs.

9.2 Konformitätserklärung

Die VT3130/31/32 Brauchwasserwärmepumpen der Entsprechen den folgenden Angaben.

Produktart:

Wärmepumpenart: VT100C / VT180C

Sind in strikter überstimmung mit folgenden Normen und Richtlinien:

Electromagnetic Compatibility Directive (EMV-Richtlinie)	2014/30/EU
Low Voltage Directive (Der Niederspannungsrichtlinie)	2014/35/EU
RoHs 2 Directive (RoHs2 Richtlinie)	2011/65/EU
REACH Directive (REACH Richtlinie)	1907/2006/EU
Fluorinated greenhouse gases	(EU) 517/2014

Diese Produkte sind in strikter Übereinstimmung mit den einschlägigen nationalen Vorschriften über den folgenden harmonisierten europäischen Normen hergestellt worden:


EN 60335-1:2012	Household and similar electrical appliances - Safety - Part 1: General requirements.
EN 60335-2-21/A1/Corr.:2007	Part 2-21: Particular requirements for storage water heaters.
EN 60335-2-34:2013	Part 2-34: Particular requirements for motor-compressors. EN 60335-2-34/A2:2009
EN 60335-2-40:2003/A13/AC:2013	Part 2-40: Particular requirements for electrical heat pumps, air-conditioners and dehumidifiers.
EN 60335-2-40/Corr.:2010	
EN 60335-2-40/A2:2009	
EN 60335-2-40/A12:2005	
EN 60335-2-40/A11:2004	
EN 60335-2-40/A1:2006	
EN 60335-2-40/A13:2012	
EN 60335-2-80:2003	Part 2-80: Particular requirements for fans. EN 60335-2-80/A1:2004
EN 60335-2-80/A2:2009	
EN 60529+A1:2002	Degrees of protection provided by enclosures (IP Code).
EN 62233:2008	Measurement methods for electromagnetic fields of household appliances and similar apparatus with regard to human exposure
EN 55014-1: 2006 + A1: 2009 + A2: 2011	Electromagnetic compatibility. Requirements for household appliances, electric tools and similar apparatus. Emission
EN 61000-3-2: 2014	Electromagnetic compatibility (EMC). Limits. Limits for harmonic current emissions (equipment input current ≤ 16 A per phase)
EN 61000-3-3: 2013	Electromagnetic compatibility (EMC). Limits. Limitation of voltage changes, voltage fluctuations and flicker in public low-voltage supply systems, for equipment with rated current ≤ 16 A per phase and not subject to conditional connection.

Andere relevante Normen:

EN 16147:2011	Air conditioners, liquid chilling packages and heat pumps with electrically driven compressors - Heating mode - Part 3: Testing and requirements for marking for sanitary hot water units.
EN 14511-4:2013	Part 4: Requirements for space heating and sanitary hot water units.(EU) No 812/2013
Directive 2010/30/EU	Energy Labelling (EU) No 814/2013
Directive 2009/125/EC	ECO-Design directive
(EU) 2016/879	Detailed arrangements relating to the declaration of conformity when placing refrigeration, air conditioning and heat pump equipment charged with hydrofluorocarbons on the market and its verification by an independent auditor.

9.3 Ersatzteilliste

ITEM NO.	PART NUMBER	DESCRIPTION	QTY.
1	526029	Gitter / Grid / Schutzgitter	2
2	3-2924	Ø160 indløbsrør / ø160 ducting / ø160 Rohr	2
3	425003	Toplåg / Top / Top abdeckung	1
4	427133	Blæserbøjle / Hanger for fan / Bügel für Lüfter	1
5	709119	Netkabel / power cable / Netzkabel	1
6	706031	Ventilator R2E180 / Fan R2E180 / Lüfter R2E180	1
7	507115	Blæsertragt / Funnel for fan / Luftansaug für Lüfter	1
8	506026	Tøvandsbakke / Defrost water tray / Tauwasserschale	1
9	679002	Fordamper / Evaporator / Verdampfer	1
10	709148	Føler for luft og vand temp. / Sensor for air and water temp. / Fühler für Luft- und Wassertemperatur	1
11	421114	Holdebeslag for kølekreds / Bracket for cooling system / Halterung für Kühlkreislauf	1
12	506001	Top bagplade / Top back cover / Rückplatte	1
13	796067	EPS isolering til bagplade / Insulation plate for back cover / Isolierung für Rückplatte	1
14	421119	Bæring (kun VT100C) / Bracket (only VT100C) / Halterung (nur VT100C)	2
15	506003	Top sideplade / Top side cover / Seitenplatte	2
16A	709151	Kun display / Only display unit / Nur Display	1
16B	729213	Kun styring / Only controller unit / Nur Regler	1
16 A+B	729910	Display og styring / Display and controller unit / Display und Regler	1
17	796065	EPS isolering til sideplade, stor / Insulation plate for side cover, big / Isolierung für EPS isolering til sideplade, lille / Insulation plate for side cover, small / Isolierung für Seitenplatte, klein	2
18	796066	EPS isolering til sideplade, lille / Insulation plate for side cover, small / Isolierung für Seitenplatte, klein	2
19	421130	Afstivningsbeslag / Support bracket / Stützbügel	2
20	506004	Top front plade / Top front cover / Top Vordere Abdeckung	1
21	796068	EPS isolering til front plade / Insulation plate for top front cover / Isolierung für Top Vordere Abdeckung	1
22	606054	Kompressor DLE6.5CN komplet med eludstyr / Compressor DLE6.5CN with electrical parts / Verdichter DLE6.5CN mit Elektroausrüstung	1
22A	706061	Startrelæ 117U 7016 / Start relay 117U 7016 / Start Relais 117U 7016	1
22B	706062	Kondensator 80µF 117U 5015 / Capacitor 80µF 117U 5015 / Kondensator 80µF 117U 5015	1
23	529002	Gummifødder til kompressor / Rubber feed for compressor / Füße für Verdichter	4
24	421112	Montageplade for eludstyr / Bracket for electrical parts / Halterung für Elektrische Komponenten	1
25	709089	6µF kondensator for ventilator / 6µF capacitor for fan / 6µF Kondensator für Lüfter	1
26	706131	2µF kondensator for ventilator / 2µF capacitor for fan / 2µF Kondensator für Lüfter	1
27	709154	Terminal / Terminal / Leitungsanschlüsse Satz	1-5
28	706039	Varmestav 2000 Watt / Heating element 2000 Watt / Heizstab 2000 Watt	1
29	706132	Termostat / Thermostat / Thermostat	1
30	421111	Holdebeslag for koreledning / Bracket for power cable / Halterung für Netzkabel	1
31	529007BL-02	Drejeknap / Rotary button / Drehknopf	1
32A	4427-350	Komplet frontdør (VT180C) / Complete front door (VT180C) / Komplette Fronttür (VT180C)	1
32B	4427-250	Komplet frontdør (VT100C) / Complete front door (VT100C) / Komplette Fronttür (VT100C)	1

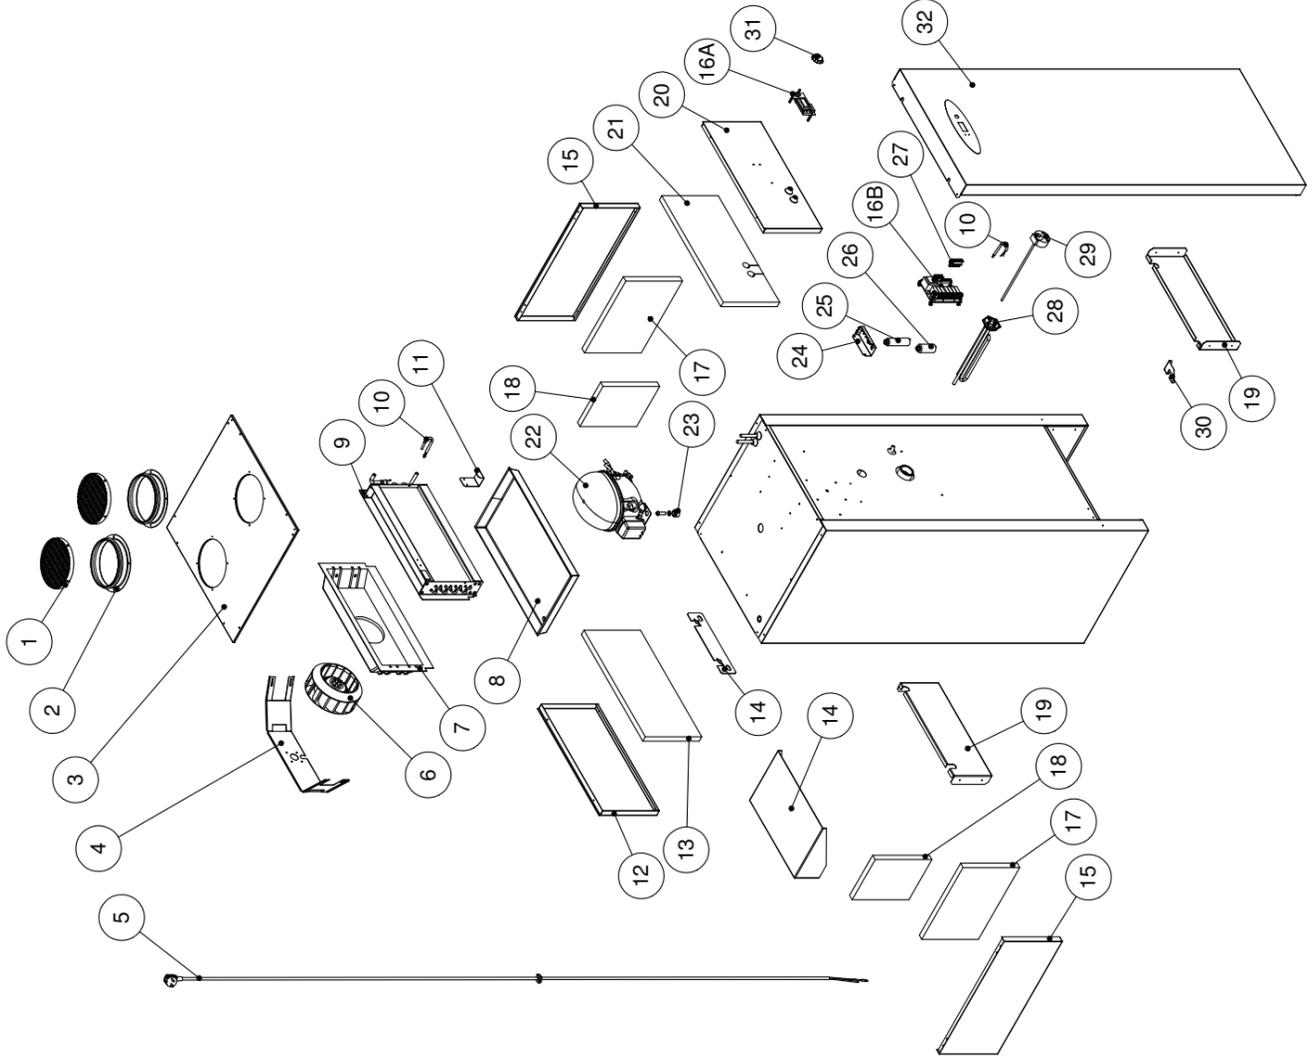

Vesttherm A/S
Øresundsvej 10
DK-6715 Esbjerg N
www.vesttherm.com

Tlf: 75 14 02 44
Fax: 75 18 48 18

Vesttherm A/S
Reservedelstegning, VT100C & VT180C
Spare parts, VT100C & VT180C
Ersatzteilliste, VT100C & VT180C

Tegning nr. **958069**

Målestok: 1:20

Sheet 1 af 1

Info: Mål markeret med (I) er kontormål / Mål markeret med (O) er kontormål / Mål markeret med (S) er kontormål / Med mindre andet er angivet gælder: --- : bukes for op / --- : bukes for ned

Antal pr. anlæg:

Hvis angivet i de specifikationer er:
Oversigt: MB
Kontr. af:
Godk. af:
Revideret:

Navn: MB
Dato: 02. oktober 2018 17:41

Signatur:
Revideret:

Denne tegning er Vesttherm A/S ejendom, og må ej kopieres eller videregives til tredjemand uden skriftlig tilladelse.
Fil: G:\3D Konstruktions\VT180C special drawing\Reservedelstegning

9.4 Inbetriebnahme Protokoll

Anlagenbetreiber

Name	
Vorname	
Strasse und Hausnummer	
PLZ Ort	
Telefonnummer	

Installateur

Firma	
Strasse und Hausnummer	
PLZ Ort	
Telefonnummer	

Anlagenbeschreibung

Modell	<div style="display: flex; justify-content: space-around;"> VT100C <input type="checkbox"/> VT180C <input type="checkbox"/> </div>
Seriennummer	
Inbetriebnahmedatum	
Luftanschluss	Umluft - Einseitiger Luftkanalanschluss Beidseitiger Luftkanalanschluss - Aussenluft
Andere Heizquelle	Heizkessel - Pelletheizung - Solarthermie Anlage als primäre - sekundäres Heizquelle
PV Anschluss	Ja / Nein

Die Anlage wurde ordnungsgemäß in Betrieb genommen. Der Betreiber wurde eingewiesen und die Installation- und Betriebsanleitung an den Betreiber übergeben.

Datum/Unterschrift/Firmenstempel (falls vorhanden)

Recht auf technische Änderungen vor Übernahme in die Anleitung vorbehalten.